




1 Planta Baixa Mobiliada
 Área = 128,82 m²
 Escala 1/75

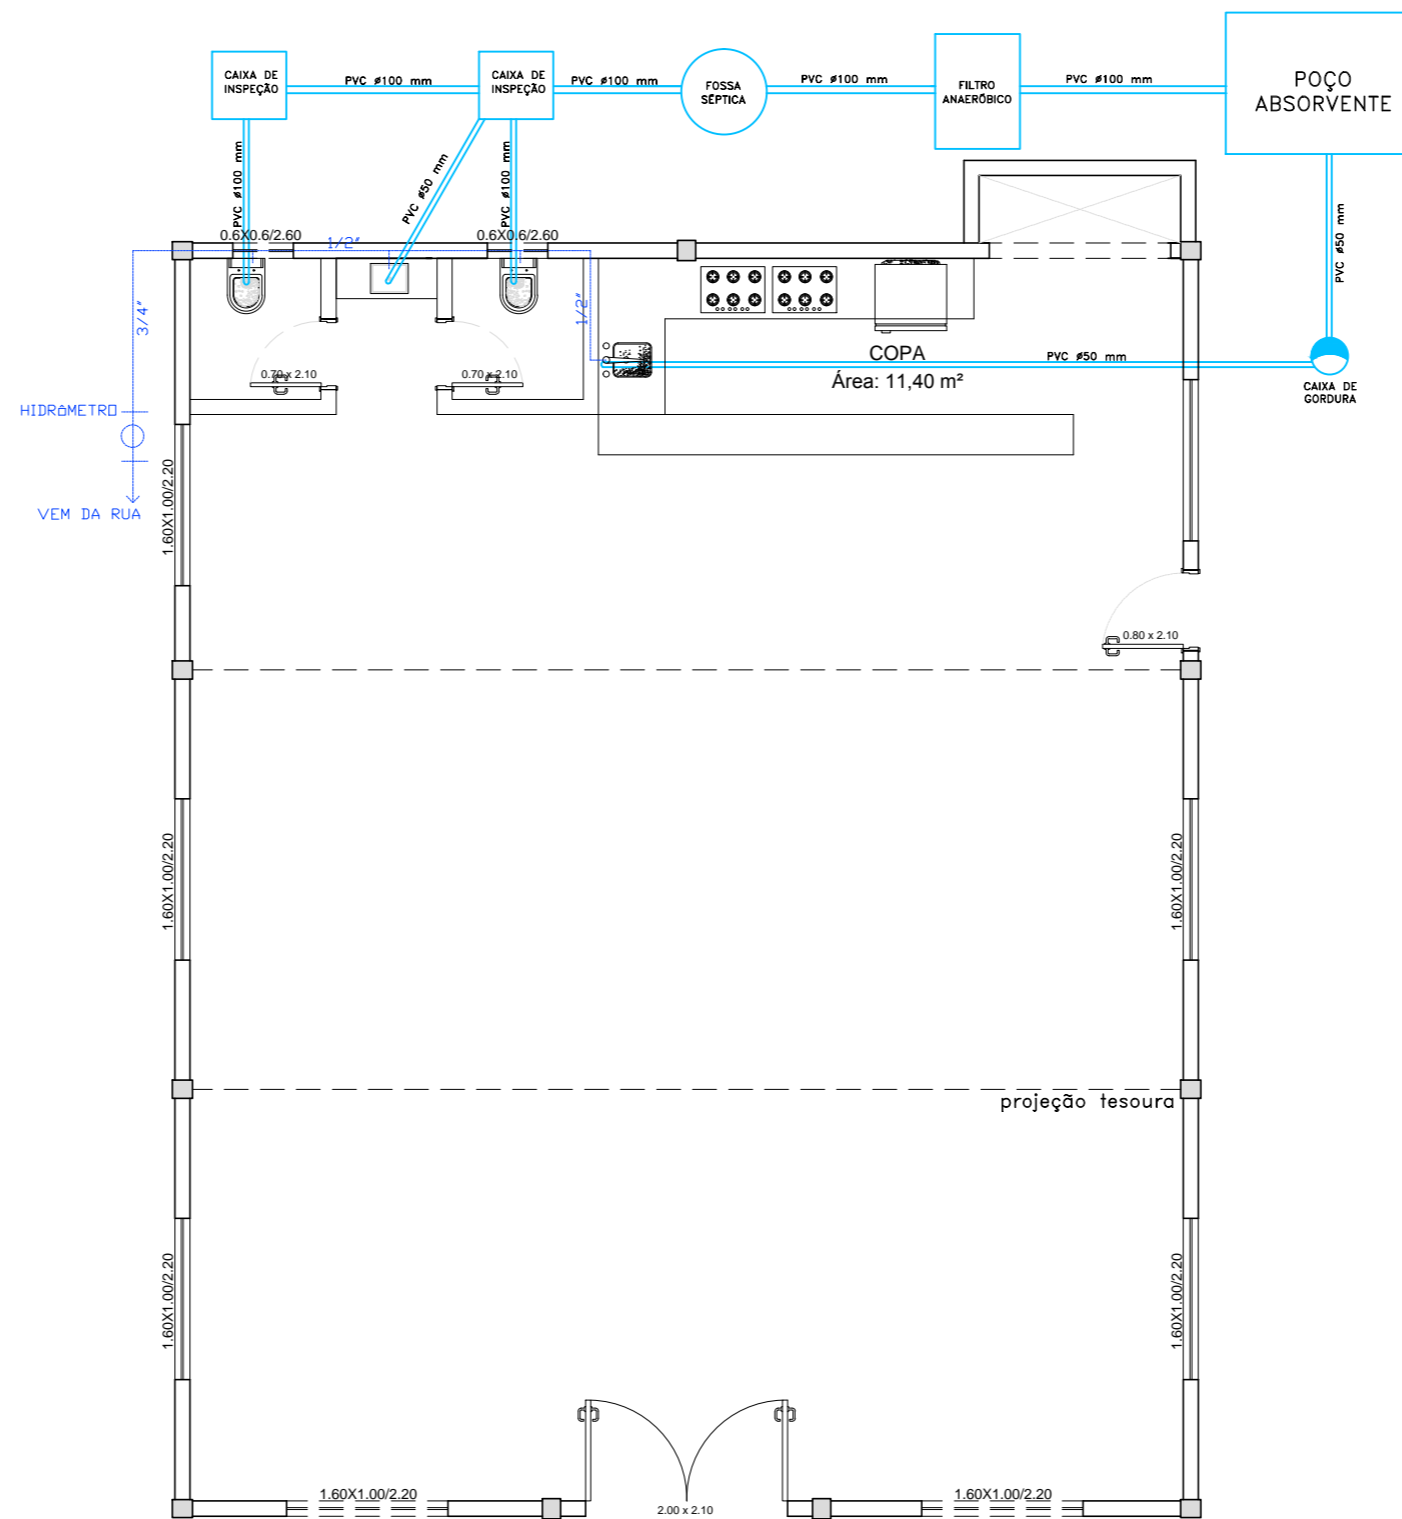


2 PROJETO HIDROSSANITÁRIO
 Escala 1/75

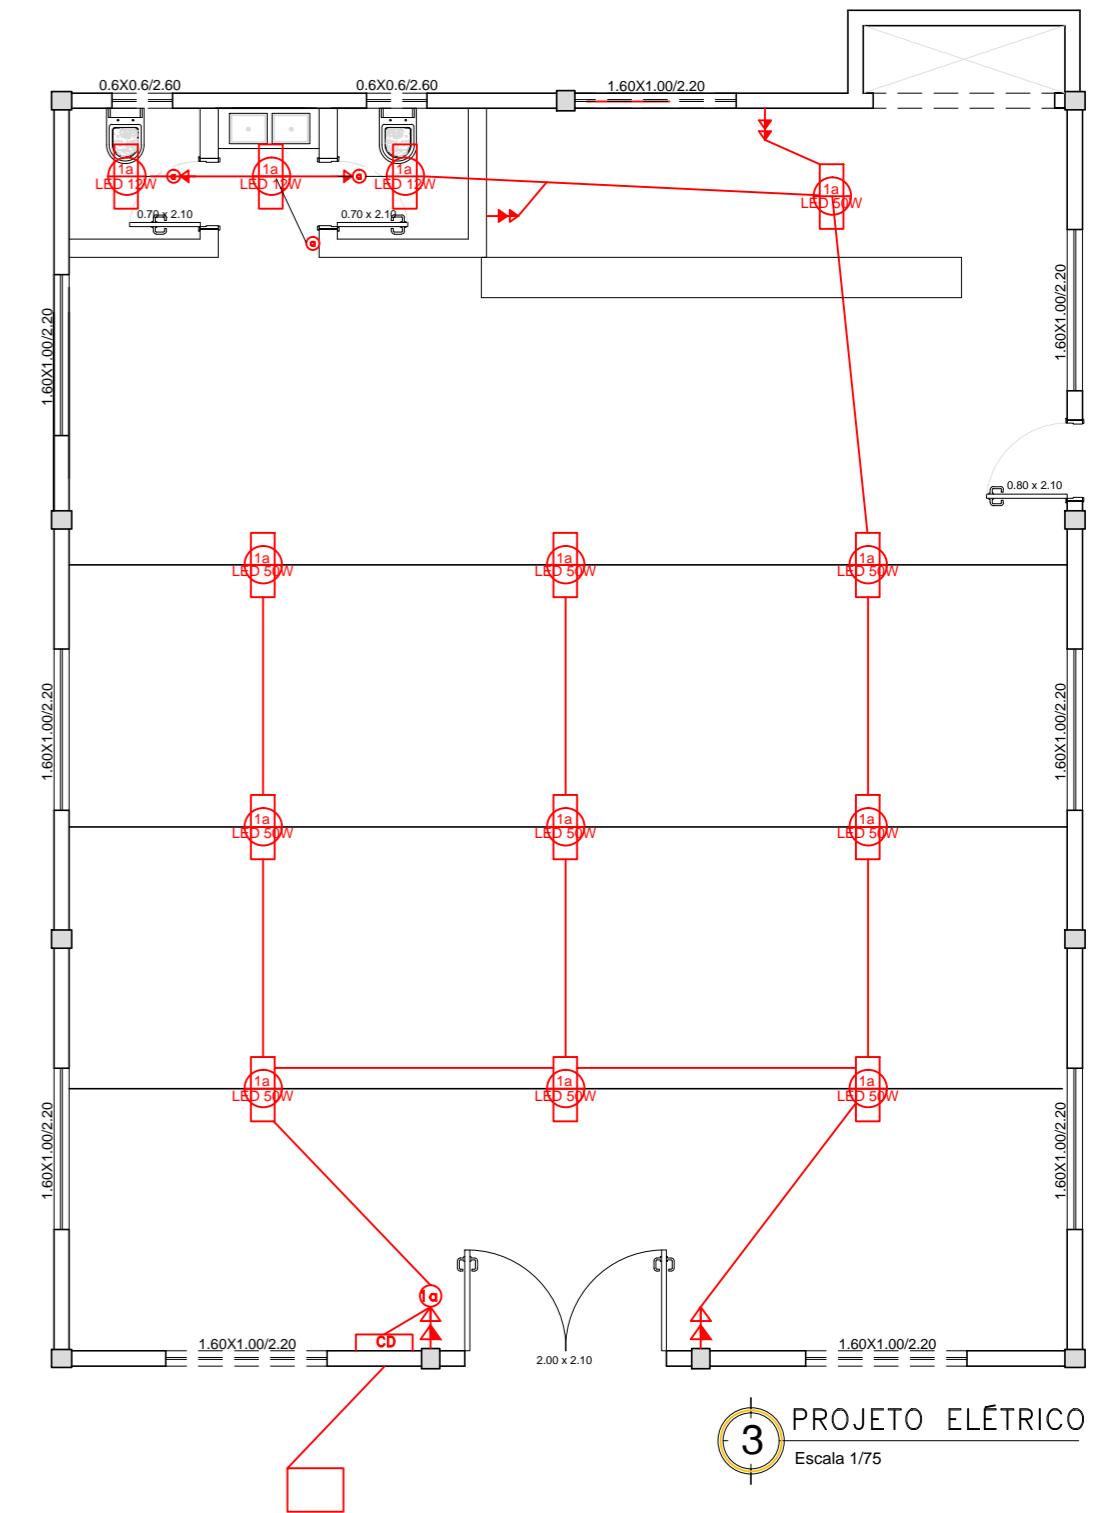


3 PROJETO ELÉTRICO
 Escala 1/75

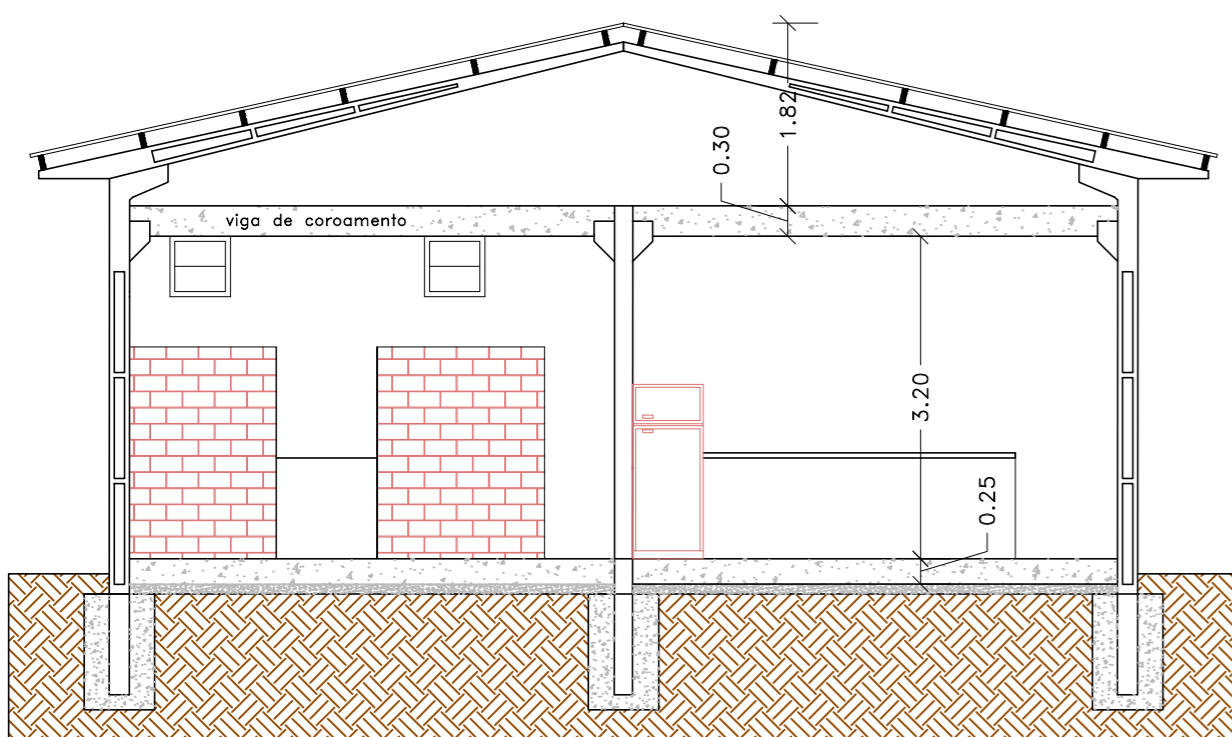

4 Corte A'A
 Escala 1/75

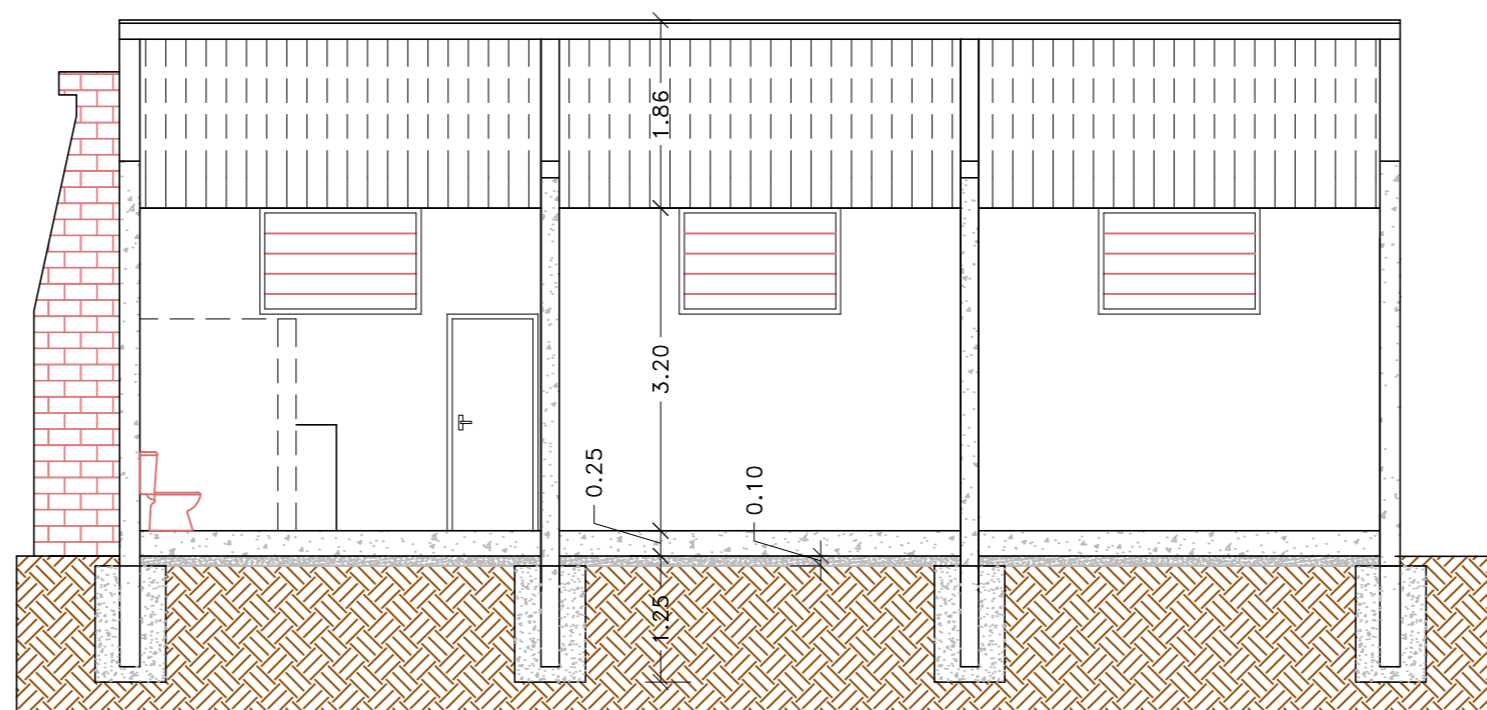


5 Corte B'B
 Escala 1/75

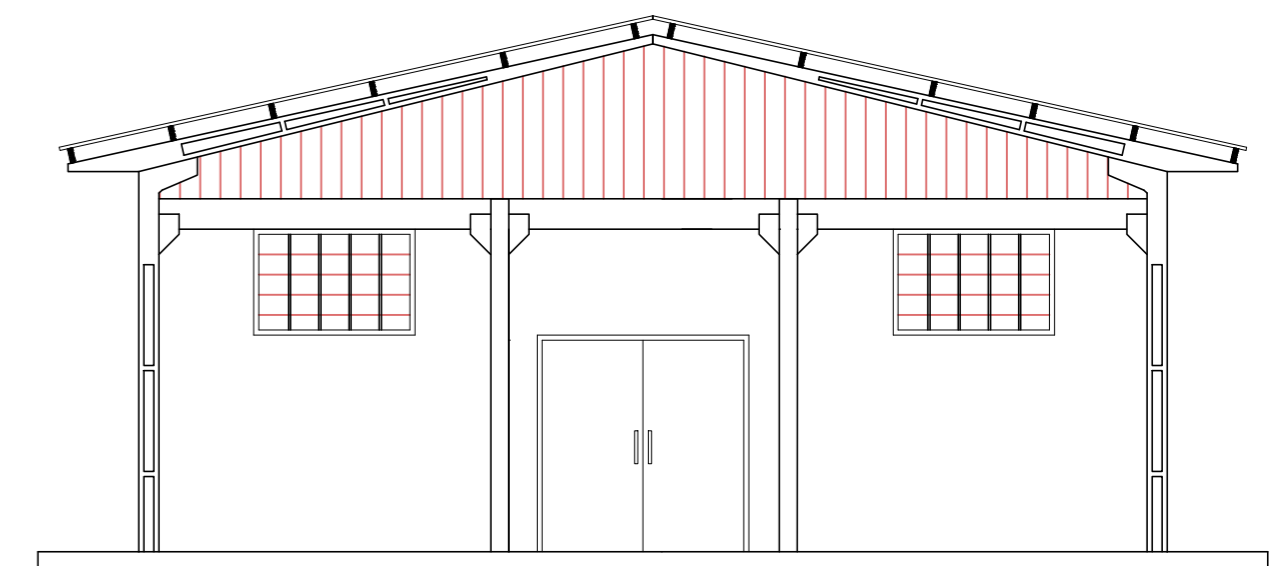

6 FACHADA FRONTAL
 Escala 1/75

PREFEITURA MUNICIPAL DE ESPUMOSO
 DEPARTAMENTO DE ENGENHARIA

	PROPRIETÁRIO Prefeitura Municipal de Espumoso	DATA JAN/2019	
	ENDEREÇO Linha Mendes - Interior de Espumoso -RS	ESCALA INDICADA	ÁREA 128,82 m²
	NOME DA OBRA Pavilhão da Comunidade		PRANCHA 1/1
RESPONSÁVEL TÉCNICO		PROPRIETÁRIO	