


MADEIRAMENTO DO TELHADO

ELEMENTO VAZADO DE CONCRETO/CERÂMICA,
TIPO COBOGO, 50 X 50 X 7

CERÂMICA ESMALTADA (20x30)
LINHA POPULAR PEI-4 (Altura 1,80m)

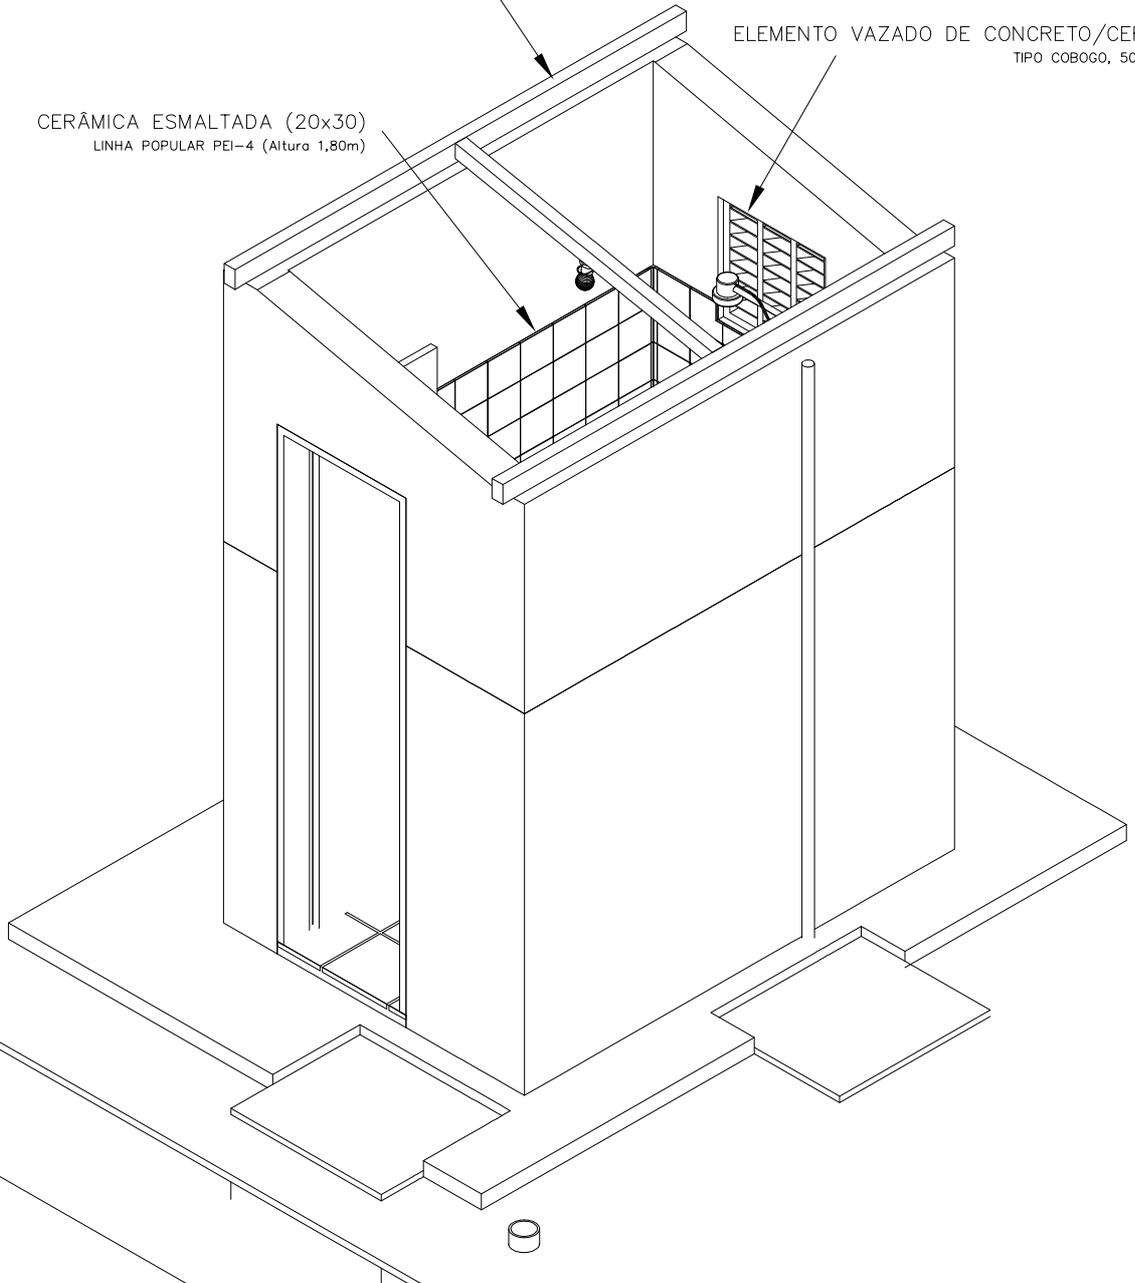

TITULO
CONJUNTO SANITÁRIO - DETALHE 1

DATA OUT/2013	ESCALA 1:25	ARQUIVO
PRANCHA 07/15		

PROJETO
MELHORIAS SANITÁRIAS DOMICILIARES

AUTORES

NOME:
CREA: 
Engenheiro Civil
CREA/RS 54-41/3

LOCALIDADE
Espumoso - RS

FUNASA MINISTERIO DA SAUDE
FUNDACAO NACIONAL DE SAUDE

DESENV.	DESENHO	VISTO
---------	---------	-------