

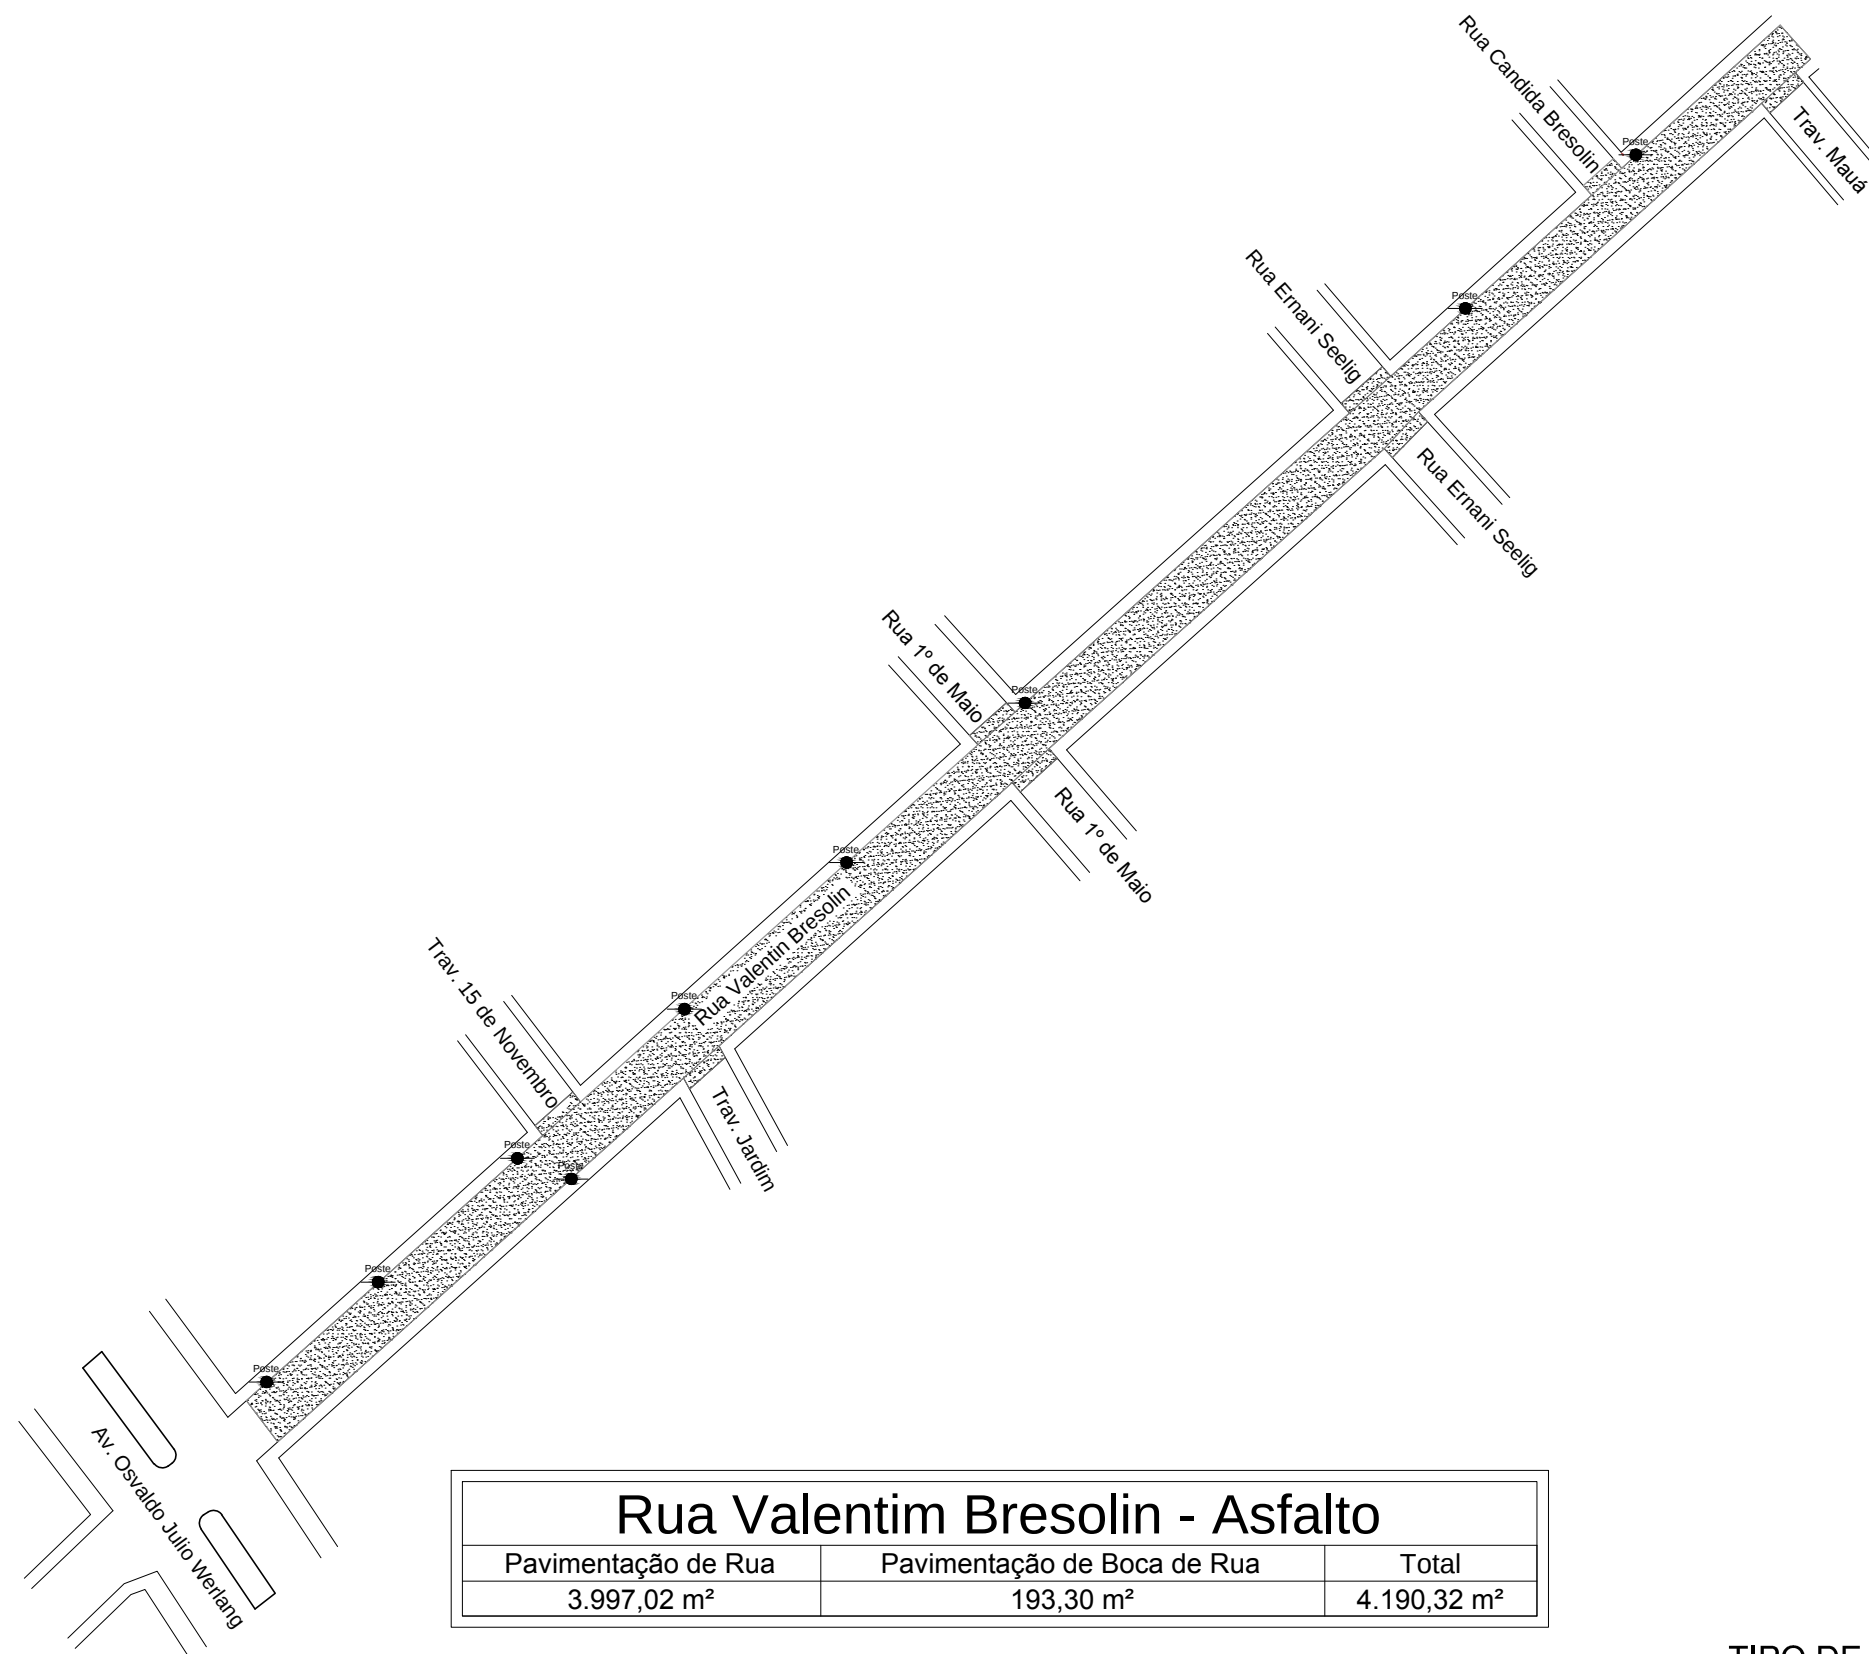


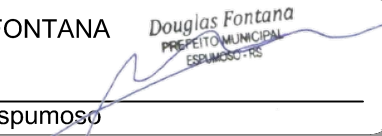

Rua Valentim Bresolin - Asfalto		
Pavimentação de Rua	Pavimentação de Boca de Rua	Total
3.997,02 m²	193,30 m²	4.190,32 m²

TIPO DE PAVIMENTAÇÃO:  ASFALTO

PREFEITURA MUNICIPAL DE ESPUMOSO 	PROJETO DE CAPEAMENTO ASFÁLTICO	DOUGLAS FONTANA 	PISTA: 3.997,02 m²	DATA: MARÇO/2019	CONJUNTO: 6
	ENDEREÇO: Rua Valentim Bresolin	Prefeito de Espumoso	BOCAS DE RUA: 193,30 m²	ESCALA: 1/1500	FOLHA DO CONJUNTO: 1
	ASSUNTO: Restauração da Infraestrutura Urbana	RESPONSÁVEL TÉCNICO: GERSON L. CECHELE  Eng. Civil - CREA/RS 054411	ÁREA TOTAL: 4.190,32 m²		

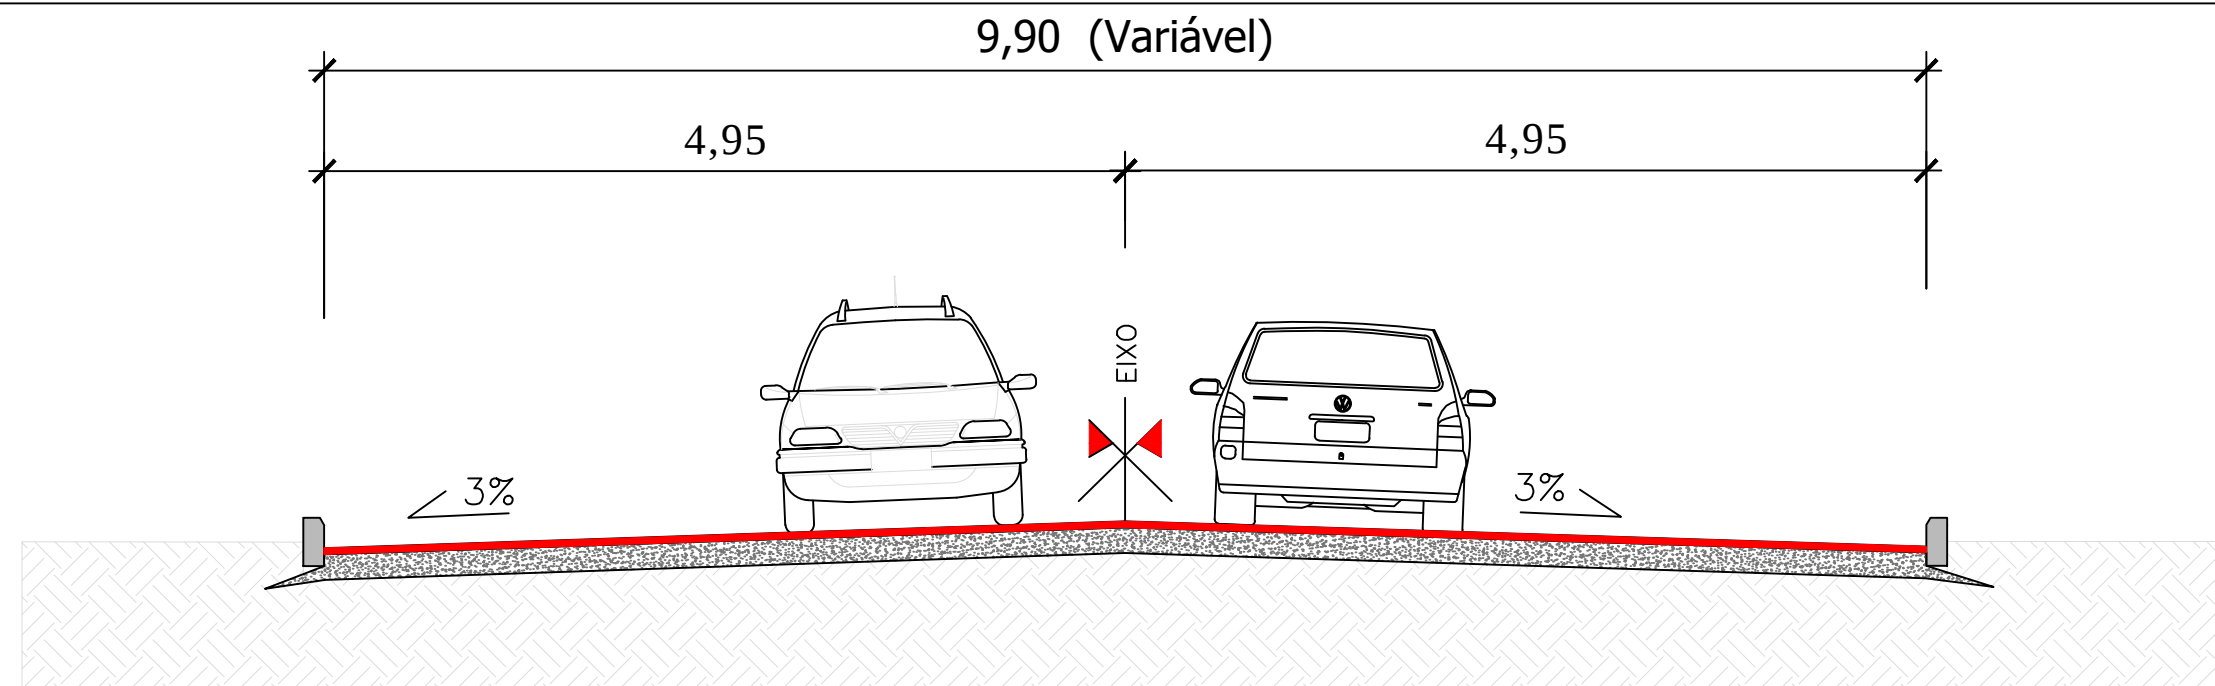


SEÇÃO TIPO
Esc.: 1/500



CAMADA DE C.B.U.Q. (4cm)
PAVIMENTO EXISTENTE
Sub-Leito

Perfil Longitudinal A - B - Rua Valentim Bresolin

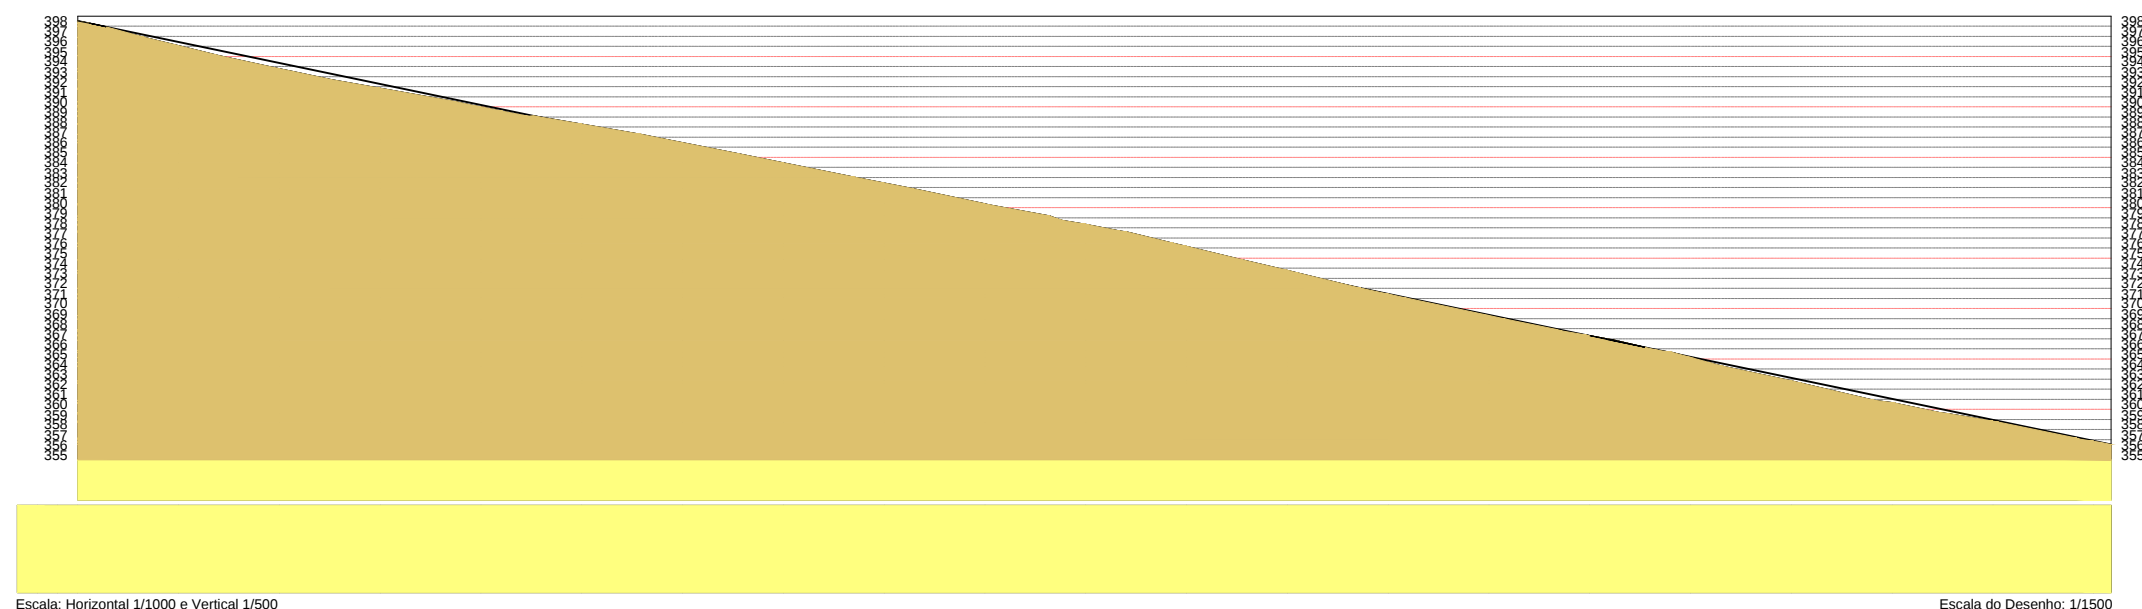

Escala: Horizontal 1/1000 e Vertical 1/500

Escala do Desenho: 1/1500

PREFEITURA MUNICIPAL DE
ESPUMOSO



PROJETO DE CAPEAMENTO ASFÁLTICO

ENDEREÇO:
Rua Valentim Bresolin

ASSUNTO:
Restauração da Infraestrutura Urbana

DOUGLAS FONTANA

Prefeito de Espumoso

RESPONSÁVEL TÉCNICO:

GERSON L. CECHELE

Eng. Civil - CREA/RS 054411

Douglas Fontana
PREFEITO MUNICIPAL
ESPUMOSO - RS

Gerson L. Cechele
Engenheiro Civil
CREA/RS 54.411-D

PISTA:

3.997,02 m²

BOCAS DE RUA:

193,30 m²

ÁREA TOTAL:

4.190,32 m²

DATA:

MARÇO/2019

ESCALA:

INDICADA

CONJUNTO:

6

FOLHA DO CONJUNTO:

2



PREFEITURA MUNICIPAL DE
ESPUMOSO



PROJETO DE CAPEAMENTO ASFÁLTICO

ENDEREÇO:
Rua Valentim Bresolin

ASSUNTO:
Restauração da Infraestrutura Urbana

DOUGLAS FONTANA

Prefeito de Espumoso

RESPONSÁVEL TÉCNICO:

GERSON L. CECHELE

Eng. Civil - CREA/RS 054411

Douglas Fontana
PREFEITO MUNICIPAL
ESPUMOSO-RS

Gerson L. Cechele
Engenheiro Civil
CREA/RS 54.411-D

PISTA:

3.997,02 m²

BOCAS DE RUA:

193,30 m²

ÁREA TOTAL:

4.190,32 m²

DATA:

MARÇO/2019

ESCALA:

CONJUNTO:

6

FOLHA DO CONJUNTO:

3