


AV. FERNANDO FERRARI

PASSEIO

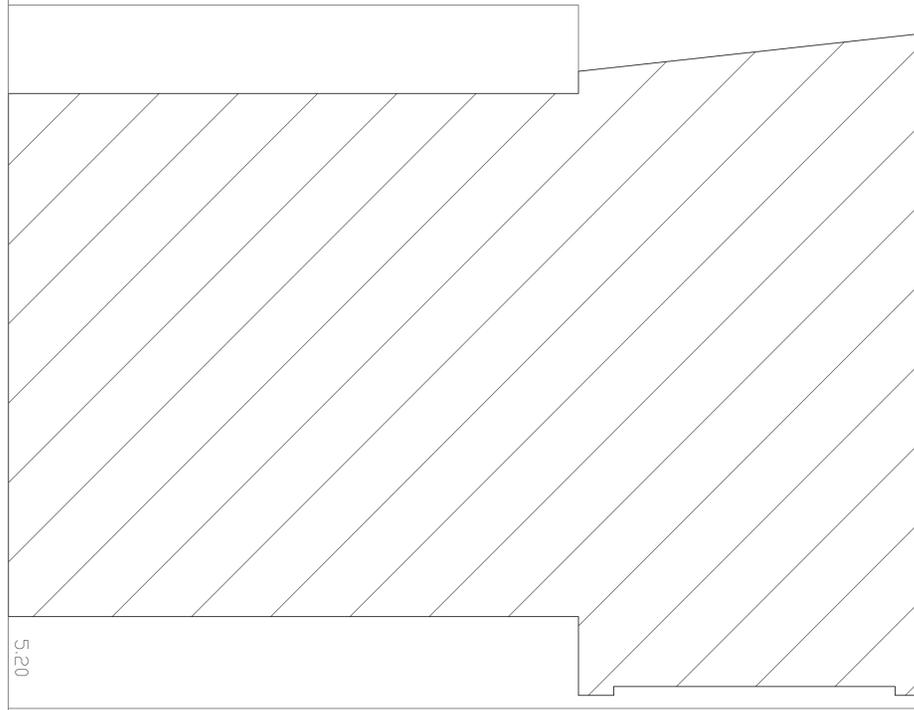

5.20

14.00

4.00

AV. OSVALDO JULIO WERLANG

AV. CASTELO BRANCO

PLANTA DE SITUAÇÃO E LOCALIZAÇÃO
ESCALA 1:500

PREFEITURA MUNICIPAL DE ESPUMOSO DEPARTAMENTO DE ENGENHARIA		
	PROPRIETÁRIO Prefeitura Municipal de Espumoso	DATA Julho/2017
	ENDEREÇO Av. Fernando Ferrari, nº 33, Bairro Centro, Espumoso, RS	ESCALA 1/200
	NOME DA OBRA Plano de Prevenção e Proteção Contra Incêndio	PPCI Nº
PROPRIETÁRIO	RESPONSÁVEL TÉCNICO	PRANCHA 1/2