




IMAGEM INDICATIVA

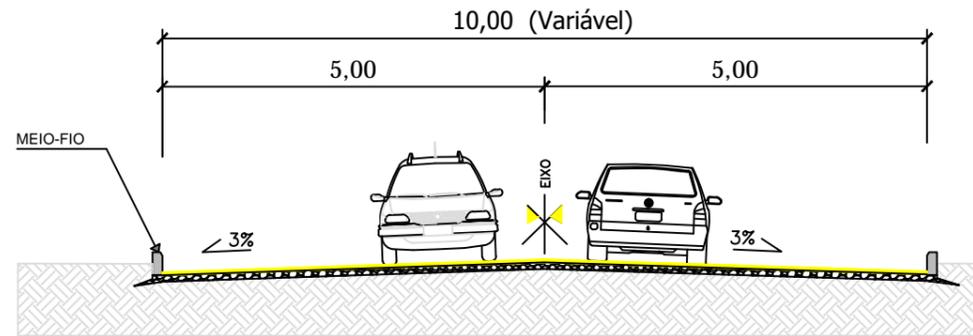


SEÇÃO TIPO
Esc.: 1/500

- PISO INTERTRAVADO DE CONCRETO (ESPESSURA 10 cm)
- COLCHÃO COM PÓ DE PEDRA
- SUB-LEITO

LEGENDA

Simbologia	Descrição	QUANTIDADE
	Meio- Fio 100x30x12/15(cm)	588,70 metros lineares
	Pavimentação existente	-

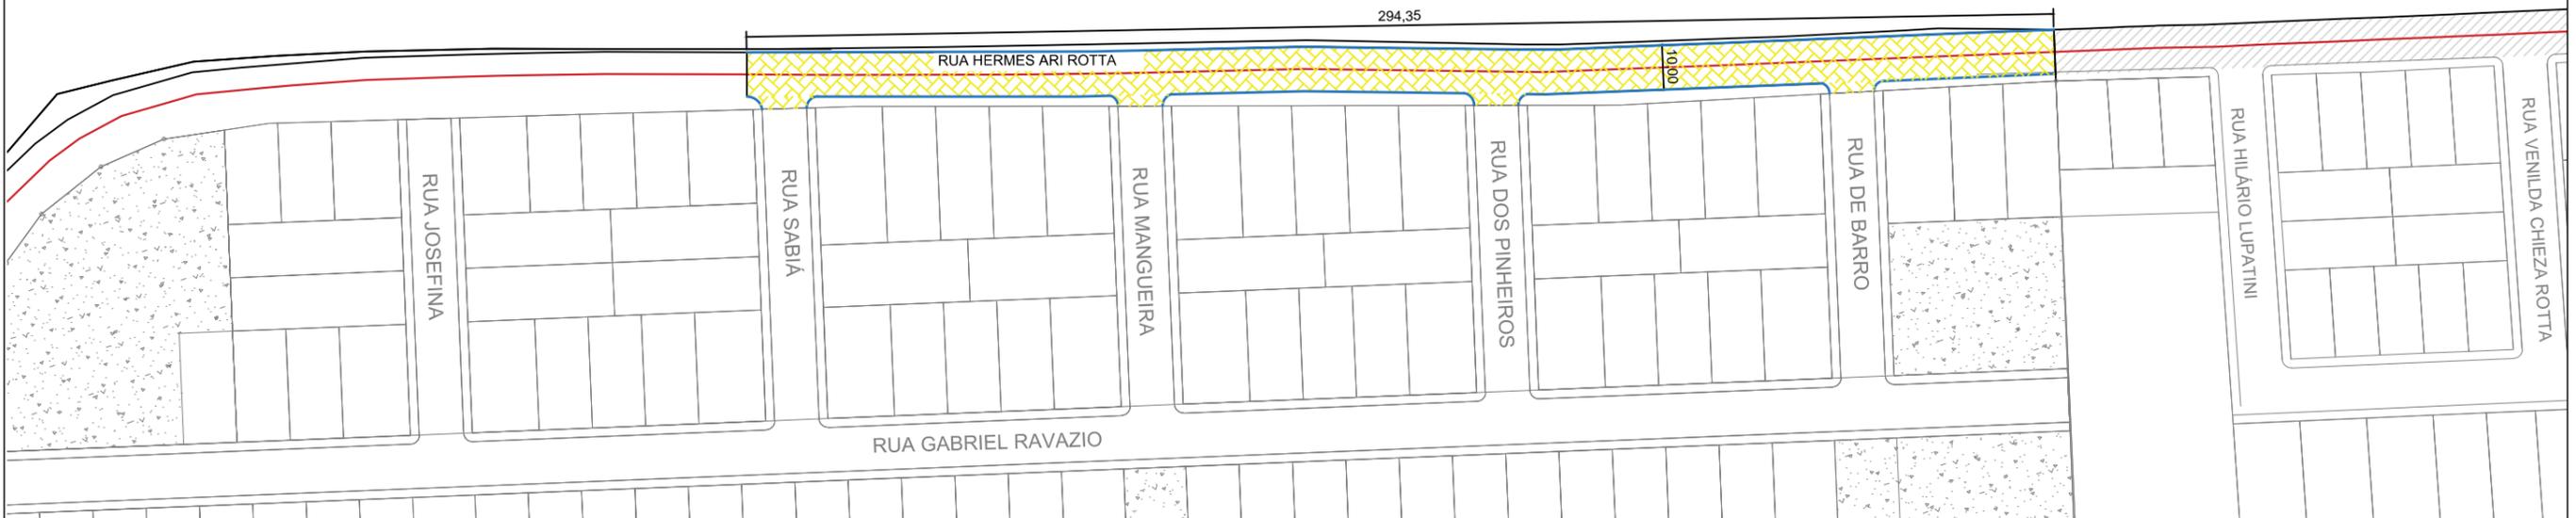

Rua Hermes Ari Rotta		
Pavimentação de Rua	Pavimentação de Boca de Rua	Total
2.940,01 m ²	97,50 m ²	3.037,51 m ²

TIPO DE PAVIMENTAÇÃO: PISO INTERTRAVADO DE CONCRETO / ESPESSURA 10 cm

PREFEITURA MUNICIPAL DE
ESPUMOSO



PROJETO DE PAVIMENTAÇÃO EM PISO
INTERTRAVADO DE CONCRETO

ENDEREÇO:
Rua Hermes Ari Rotta

OBRA:
PAVIMENTAÇÃO DE VIA PÚBLICA

DOUGLAS FONTANA

Prefeito de Espumoso

RESPONSÁVEL TÉCNICO:
GERSON L. CECHELE

Eng. Civil - CREA/RS 054411

PISTA:
2.940,01 m²

BOCAS DE RUA:
97,50 m²

ÁREA TOTAL:
3.037,51 m²

DATA:
Abril/2023

ESCALA:
Indicada

CONJUNTO:
1

FOLHA DO CONJUNTO:
1