

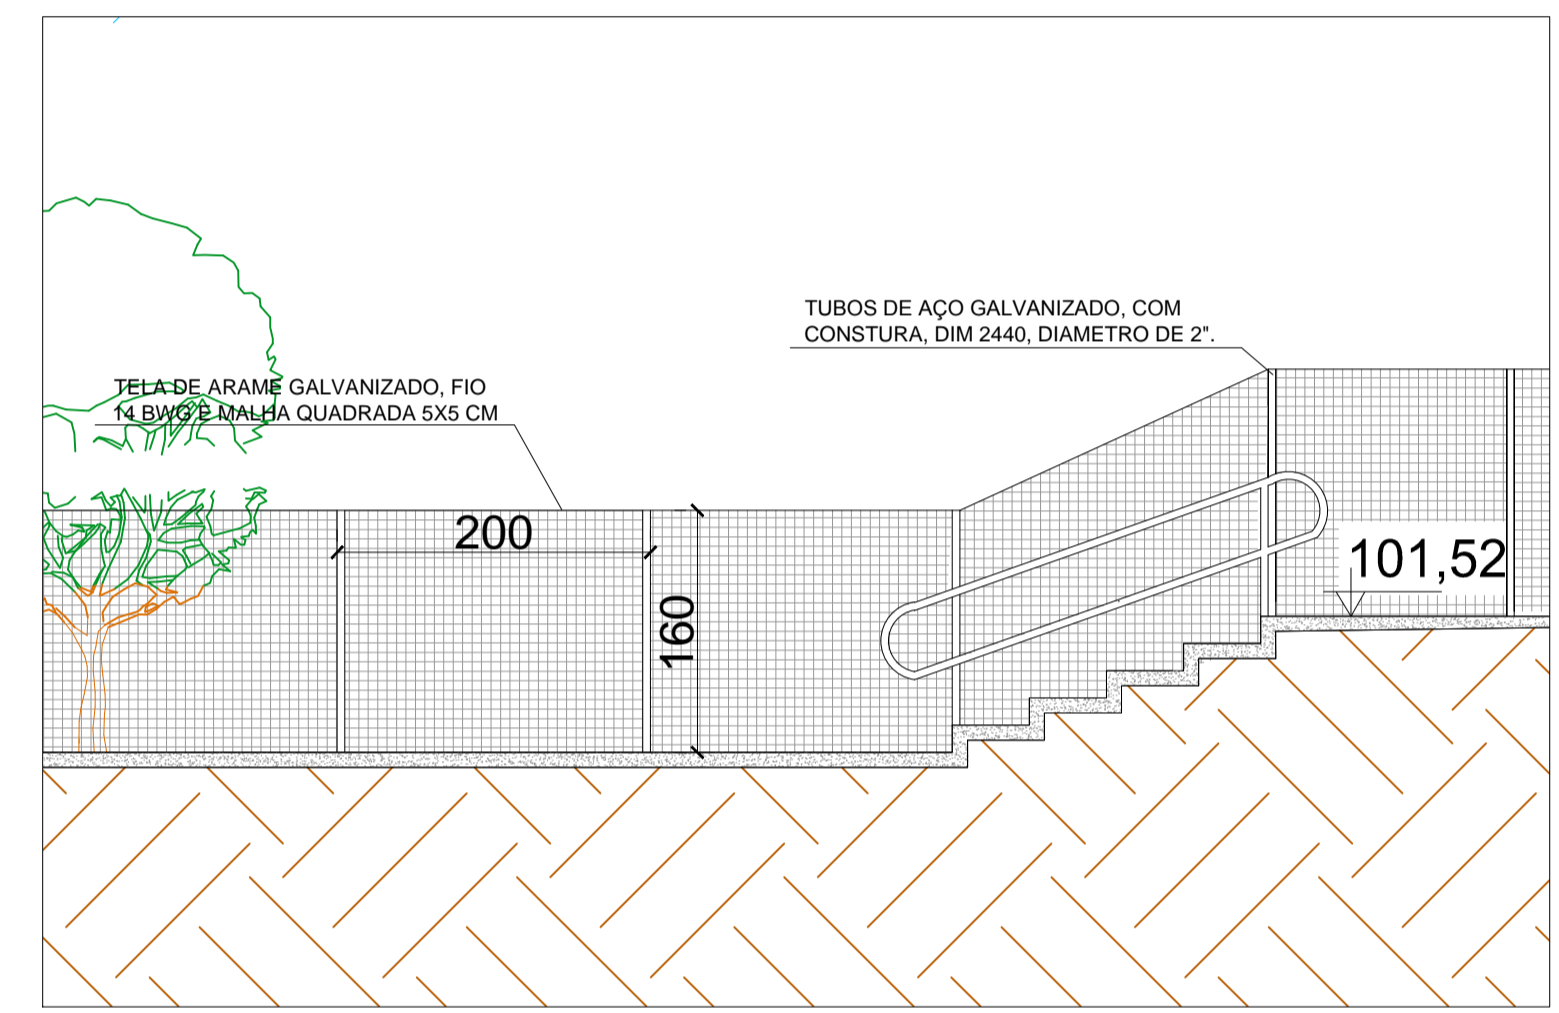


DETALHAMENTO 01
1/50

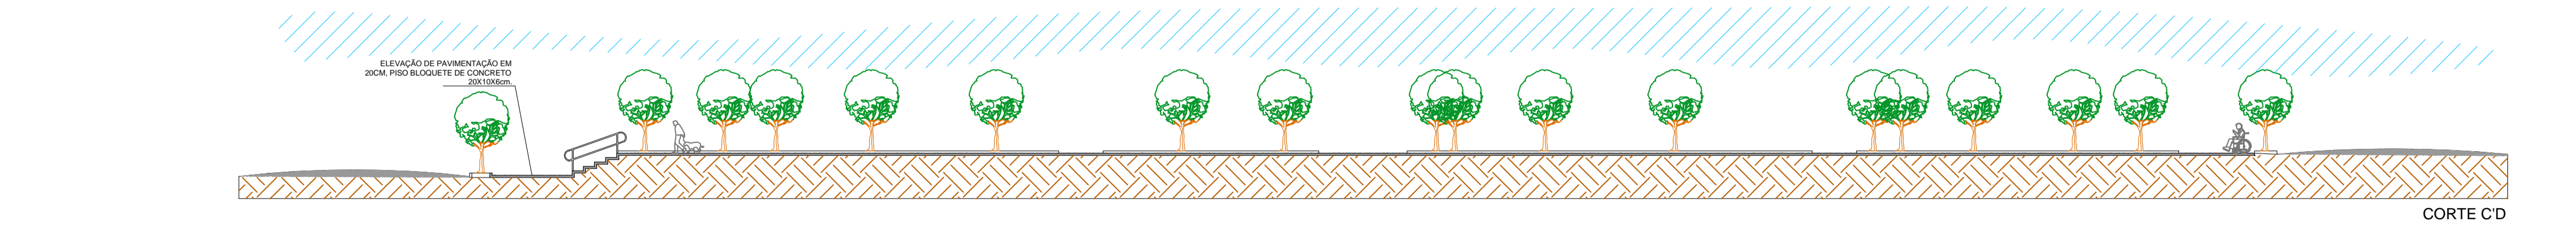

DETALHAMENTO 02
1/50

PLANTA DE LOCALIZAÇÃO
ESCALA: 1/500

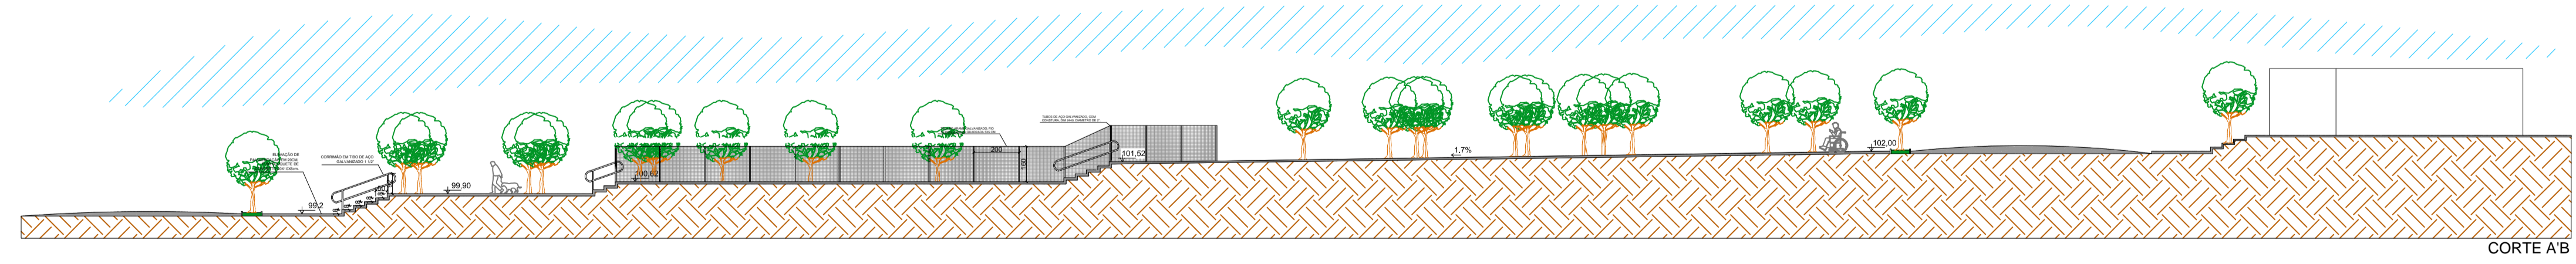

CORTES
ESCALA: 1/200

PREFEITURA MUNICIPAL DE ESPUMOSO DEPARTAMENTO DE ENGENHARIA		
	PROPRIETÁRIO Prefeitura Municipal de Espumoso	DATA MARÇO/2018
	ENDEREÇO Praça Arthir Ritter de Medeiros, s/n CEP: 99400-000, Espumoso, RS.	ESCALA INDICADO
NOME DA OBRA Revitalização Praça Arthur Ritter de Medeiros.		ÁREA TOTAL 5918,46 m ²
PROPRIETÁRIO Douglas Fontana Prefeito Municipal de Espumoso	RESPONSÁVEL TÉCNICO Cássia Ângela Ranzini Arquiteta e Urbanista - CAU A113215-6	PRANCHA 1/6