

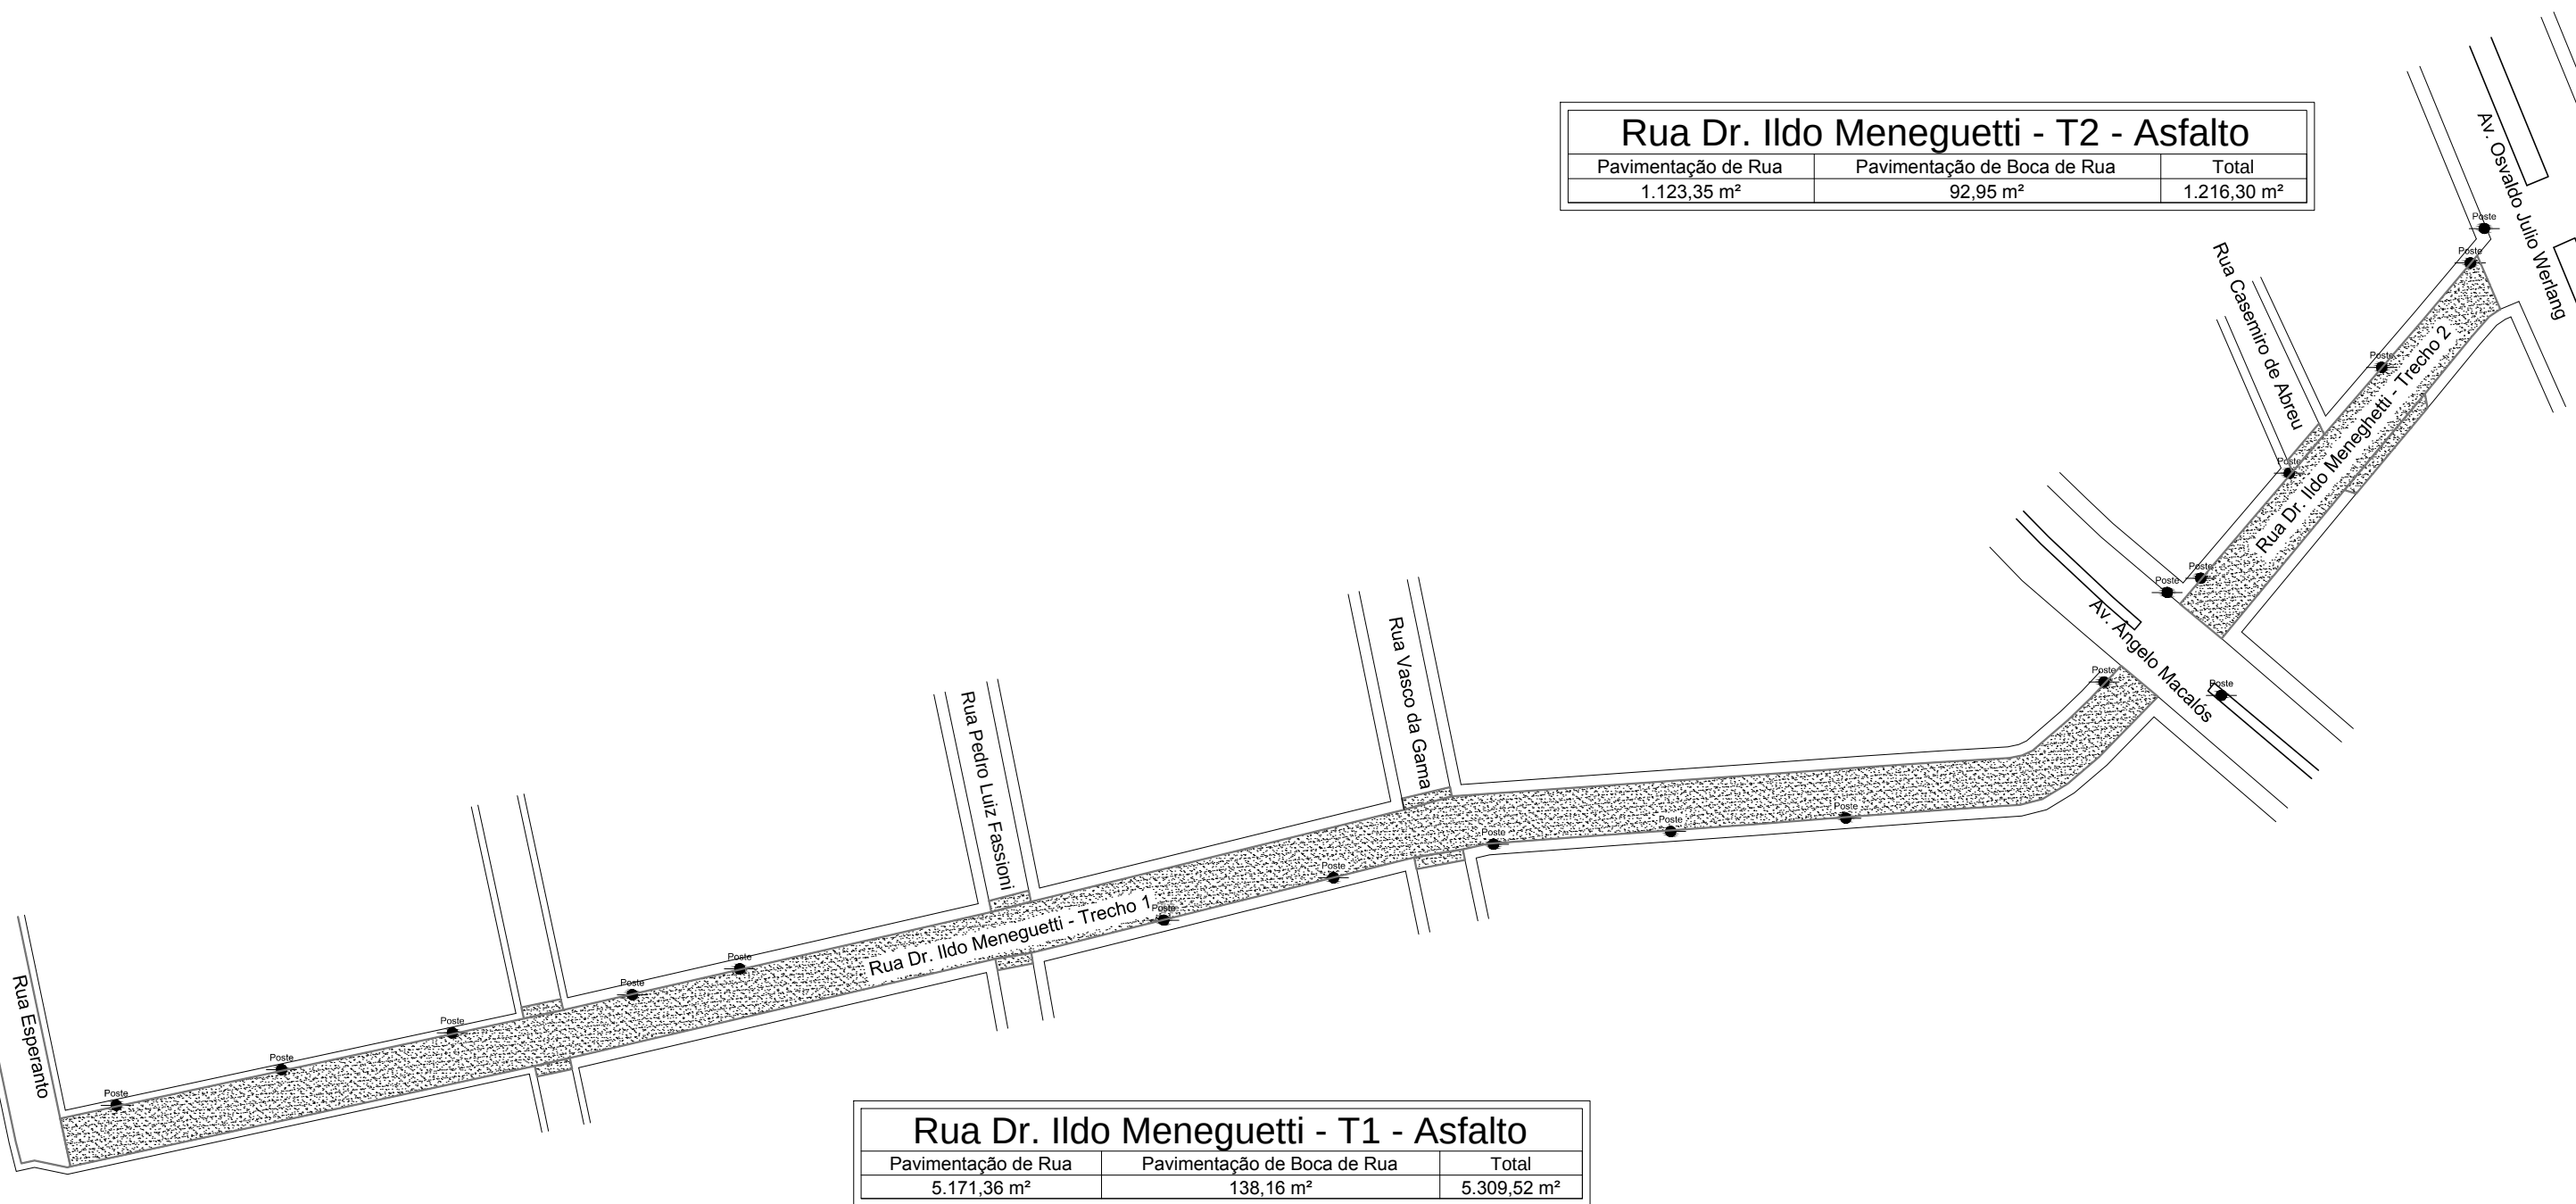


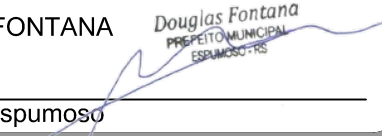

PREFEITURA MUNICIPAL DE ESPUMOSO 	PROJETO DE CAPEAMENTO ASFÁLTICO	DOUGLAS FONTANA  Prefeito de Espumoso	PISTA: 6.294,71 m²	DATA: MARÇO/2019	CONJUNTO: 2
	ENDEREÇO: Rua Ildo Meneguetti	RESPONSÁVEL TÉCNICO: GERSON L. CECHELE  Eng. Civil - CREA/RS 054411	BOCAS DE RUA: 231,11 m²	ESCALA: 1/1500	FOLHA DO CONJUNTO: 1
	ASSUNTO: Restauração da Infraestrutura Urbana		ÁREA TOTAL: 6.525,82 m²		

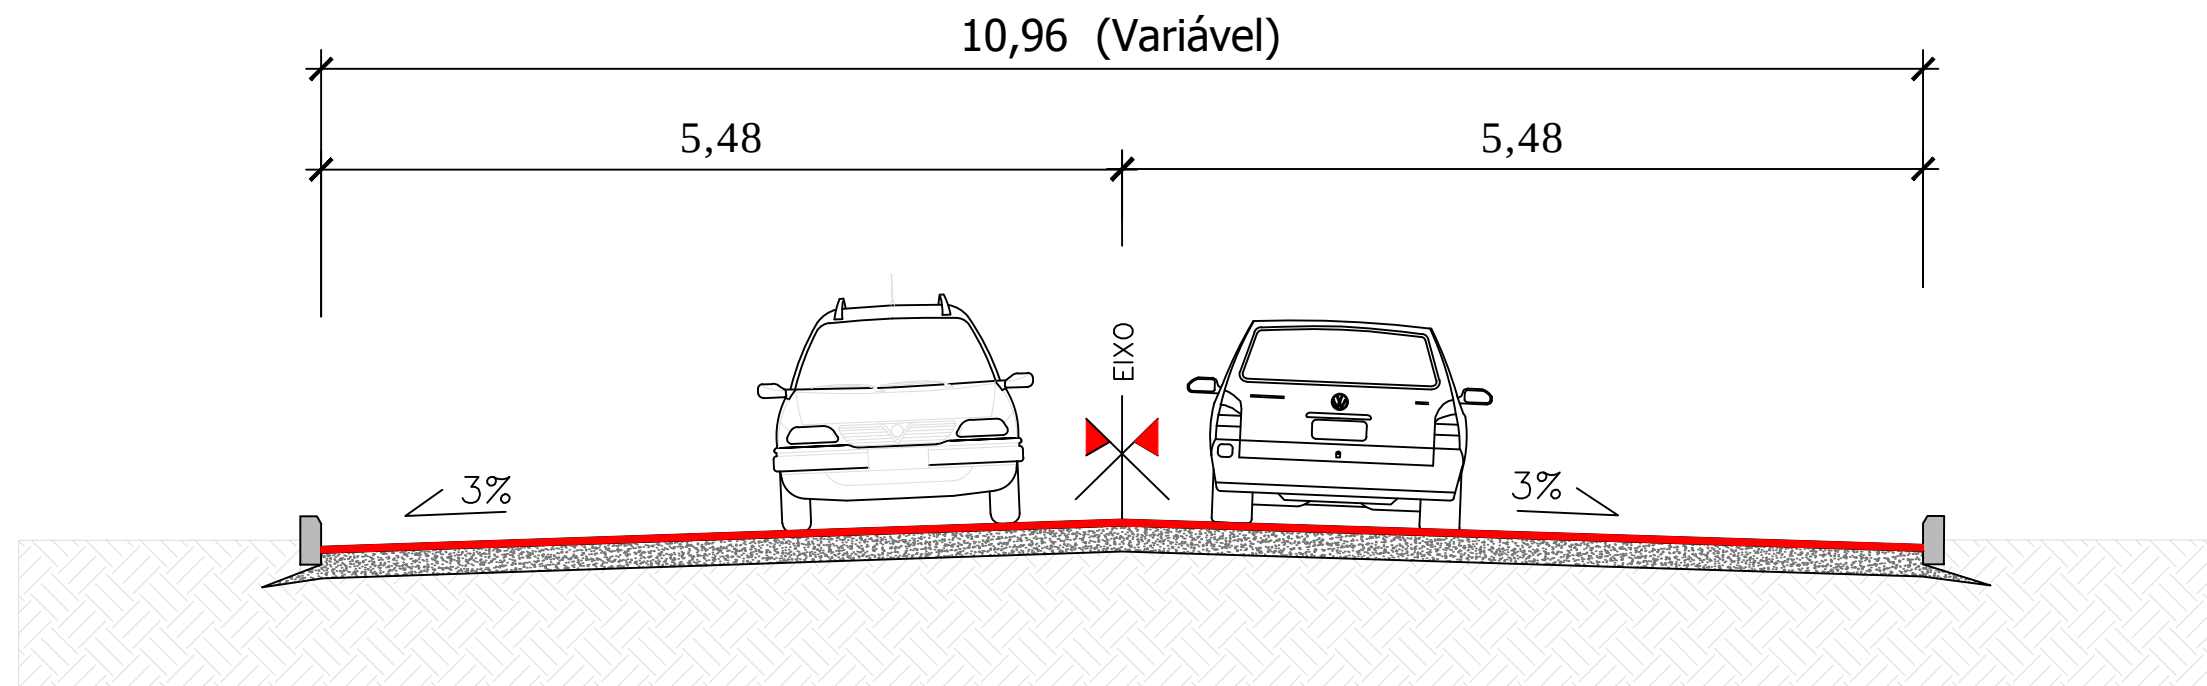

SEÇÃO TIPO

Esc.: 1/500




CAMADA DE C.B.U.Q. COM ESPESSURA MÉDIA DE 4 cm

PAVIMENTO EXISTENTE

SUB-LEITO


Perfil Longitudinal A - B Rua Dr. Ildo Meneguetti - T1

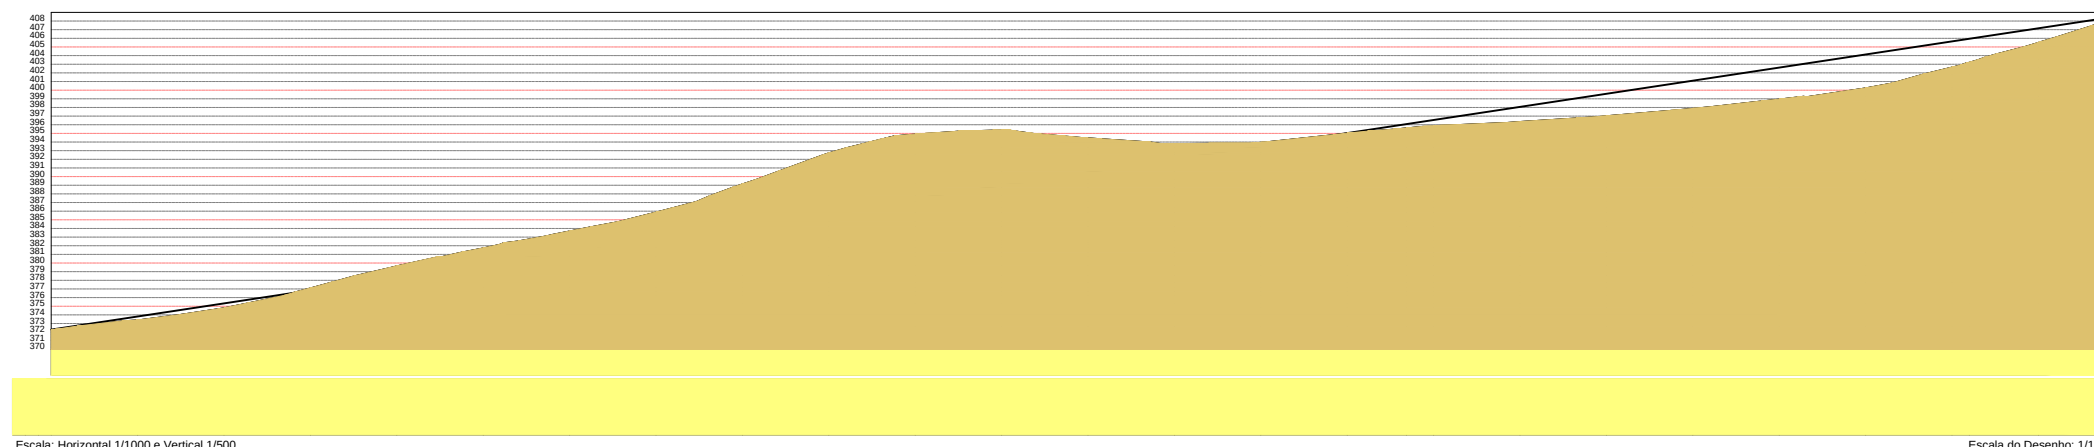

Escala: Horizontal 1/1000 e Vertical 1/500

Escala do Desenho: 1/1750

Perfil Longitudinal A - B - Rua Dr. Ildo Meneguetti - T2

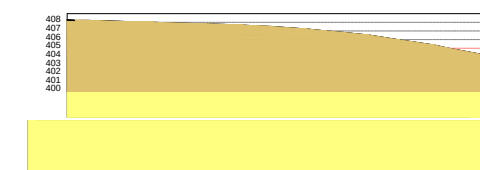

Escala: Horizontal 1/1000 e Vertical 1/500

Escala do Desenho: 1/1750

PREFEITURA MUNICIPAL DE
ESPUMOSO



PROJETO DE CAPEAMENTO ASFÁLTICO

ENDEREÇO:

Rua Ildo Meneguetti

ASSUNTO:

Restauração da Infraestrutura Urbana

DOUGLAS FONTANA

Prefeito de Espumoso

RESPONSÁVEL TÉCNICO:

GERSON L. CECHELE

Eng. Civil - CREA/RS 054411

Douglas Fontana
PREFEITO MUNICIPAL
ESPUMOSO-RS

Gerson L. Cechele
Engenheiro Civil
CREA/RS 54.411-D

PISTA:

6.294,71 m²

BOCAS DE RUA:

231,11 m²

ÁREA TOTAL:

6.525,82 m²

DATA:

MARÇO/2019

ESCALA:

INDICADA

CONJUNTO:

2

FOLHA DO CONJUNTO:

2



PREFEITURA MUNICIPAL DE
ESPUMOSO



PROJETO DE CAPEAMENTO ASFÁLTICO

ENDEREÇO:
Rua Ildo Meneguetti

ASSUNTO:
Restauração da Infraestrutura Urbana

DOUGLAS FONTANA

Prefeito de Espumoso

RESPONSÁVEL TÉCNICO:

GERSON L. CECHELE

Eng. Civil - CREA/RS 054411

Douglas Fontana
PREFEITO MUNICIPAL
ESPUMOSO-RS

Gerson L. Cechele
Engenheiro Civil
CREA/RS 54.411-D

PISTA:

6.294,71 m²

BOCAS DE RUA:

231,11 m²

ÁREA TOTAL:

6.525,82 m²

DATA:

MARÇO/2019

ESCALA:

CONJUNTO:

2

FOLHA DO CONJUNTO:

3