

Quadra de Areia
Escala: 1/100


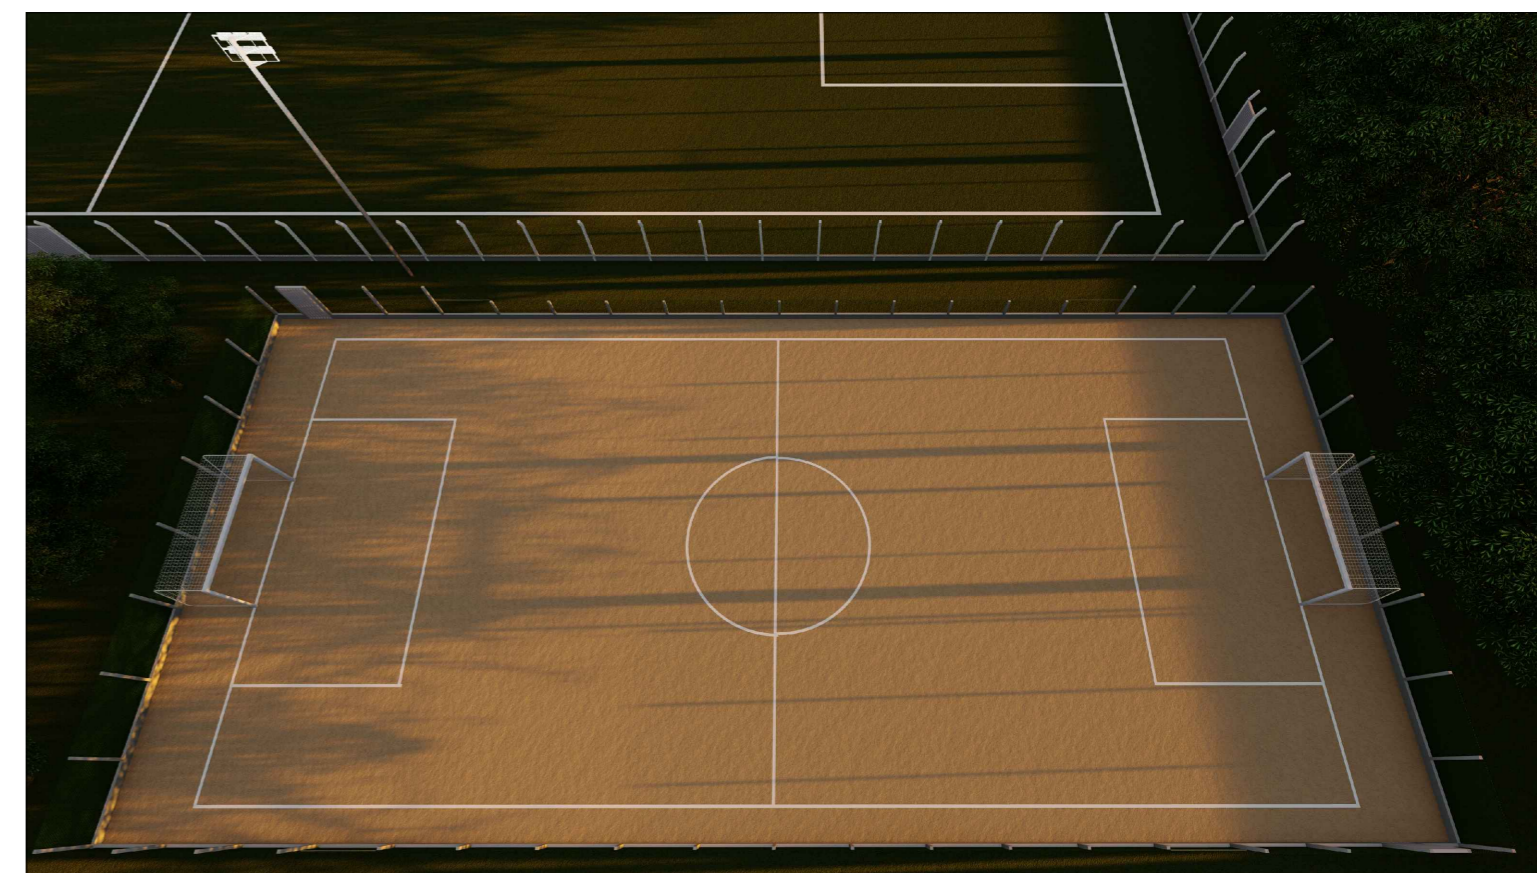


Foto Demonstrativa da Quadra de Areia




Fachada Norte / Quadra de Areia
Escala: 1/150

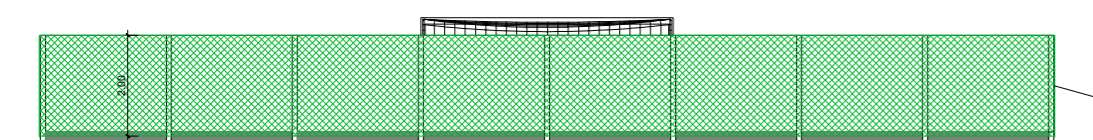

Fachada Oeste / Quadra de Areia
Escala: 1/150



PREFEITURA MUNICIPAL DE ESPUMOSO DEPARTAMENTO DE ENGENHARIA		
 Espumoso <small>União Espumosa. Uma Nova Vida.</small>	PROPRIETÁRIO Município de Espumoso / RS	DATA AGOSTO/ 2019
	ENDEREÇO Rua Justina Rotta - Espumoso/RS	ESCALA Indicada
NOME DA OBRA Quadras de Esporte		DESENHO Cristiélen Camargo Padilha
PROPRIETÁRIO Douglas Fontana PREFEITO MUNICIPAL ESPUMOSO-RS	RESPONSÁVEL TÉCNICO Gerson L. Cecchele Engenheiro Civil CREABR 54.411-D	PRANCHA 2/4