



DETALHAMENTO 01

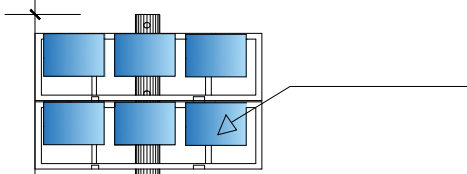


13.00

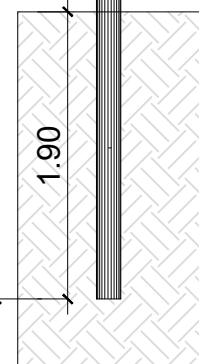


Poste de Iluminação
Escala: 1/25

DETALHAMENTO 02

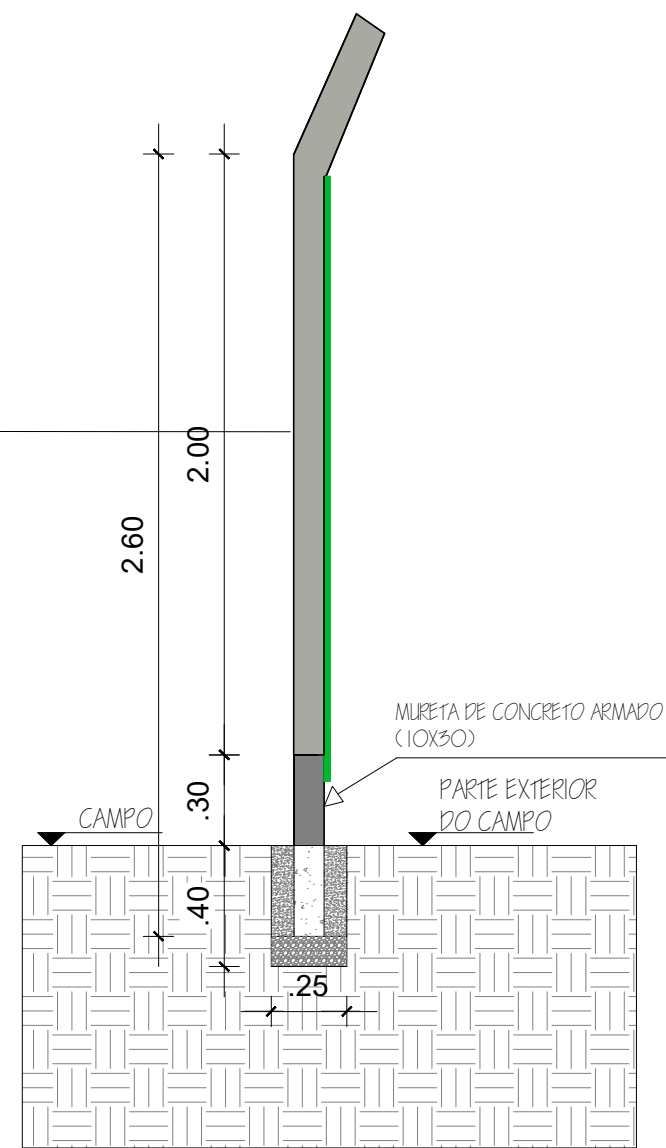

Murão de Concreto
Escala: 1/25


DETALHAMENTO 03

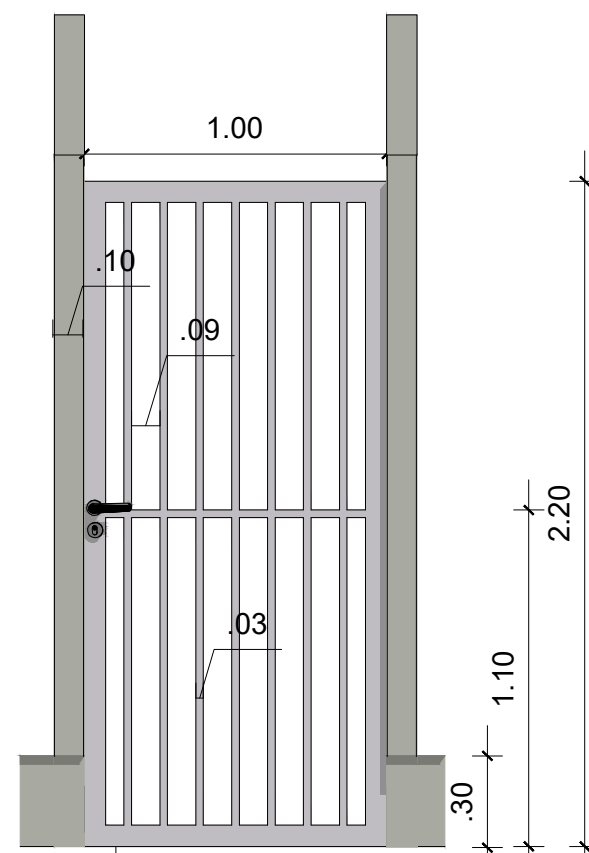


Portão P2
Escala: 1/25




DETALHAMENTO 04

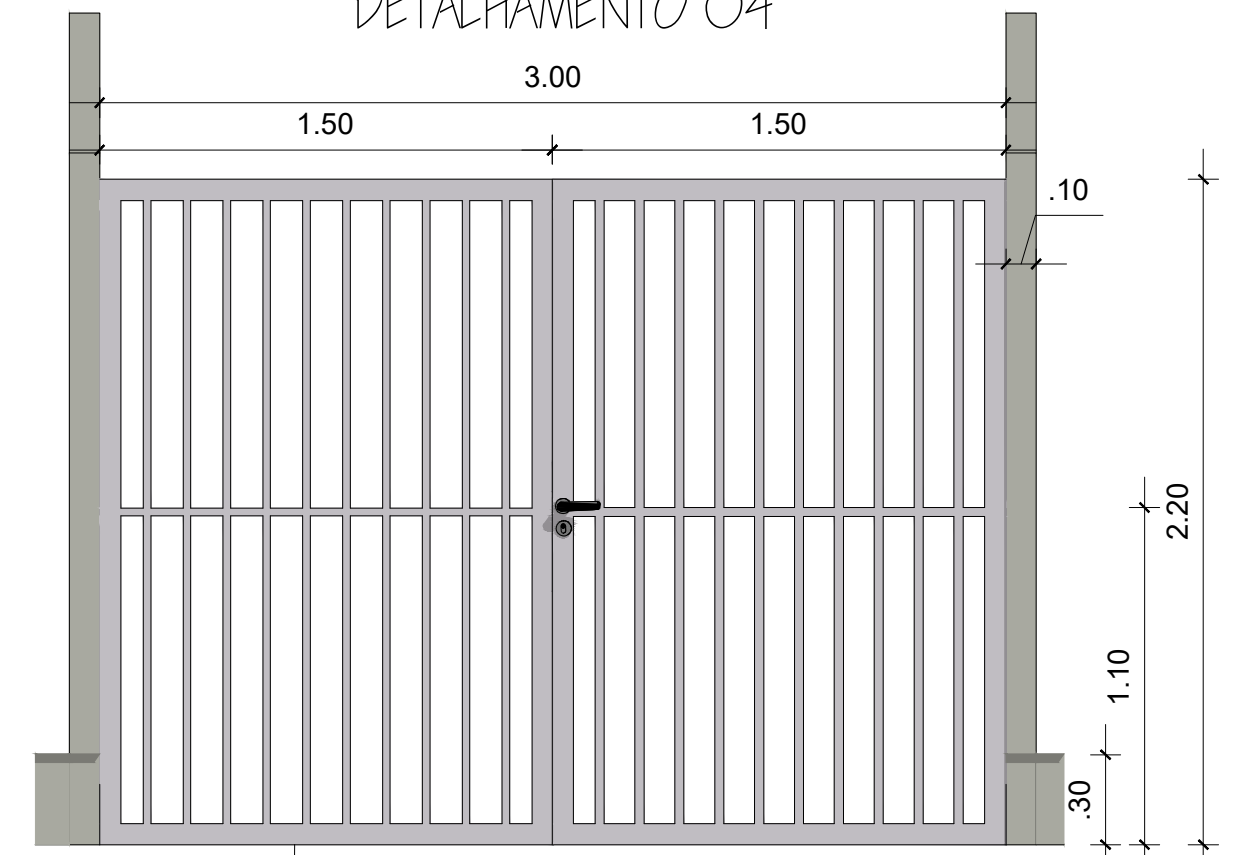


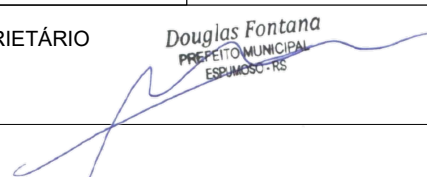
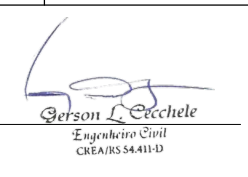
Portão P1
Escala: 1/25

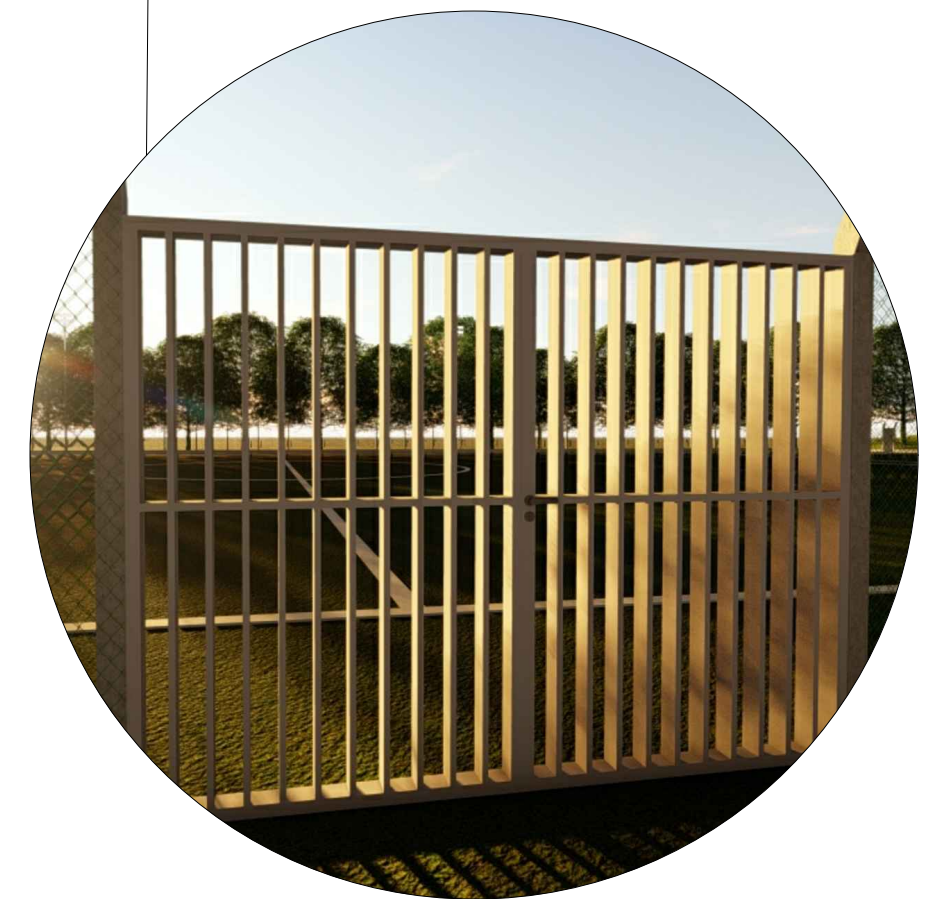

DETALHAMENTO 05

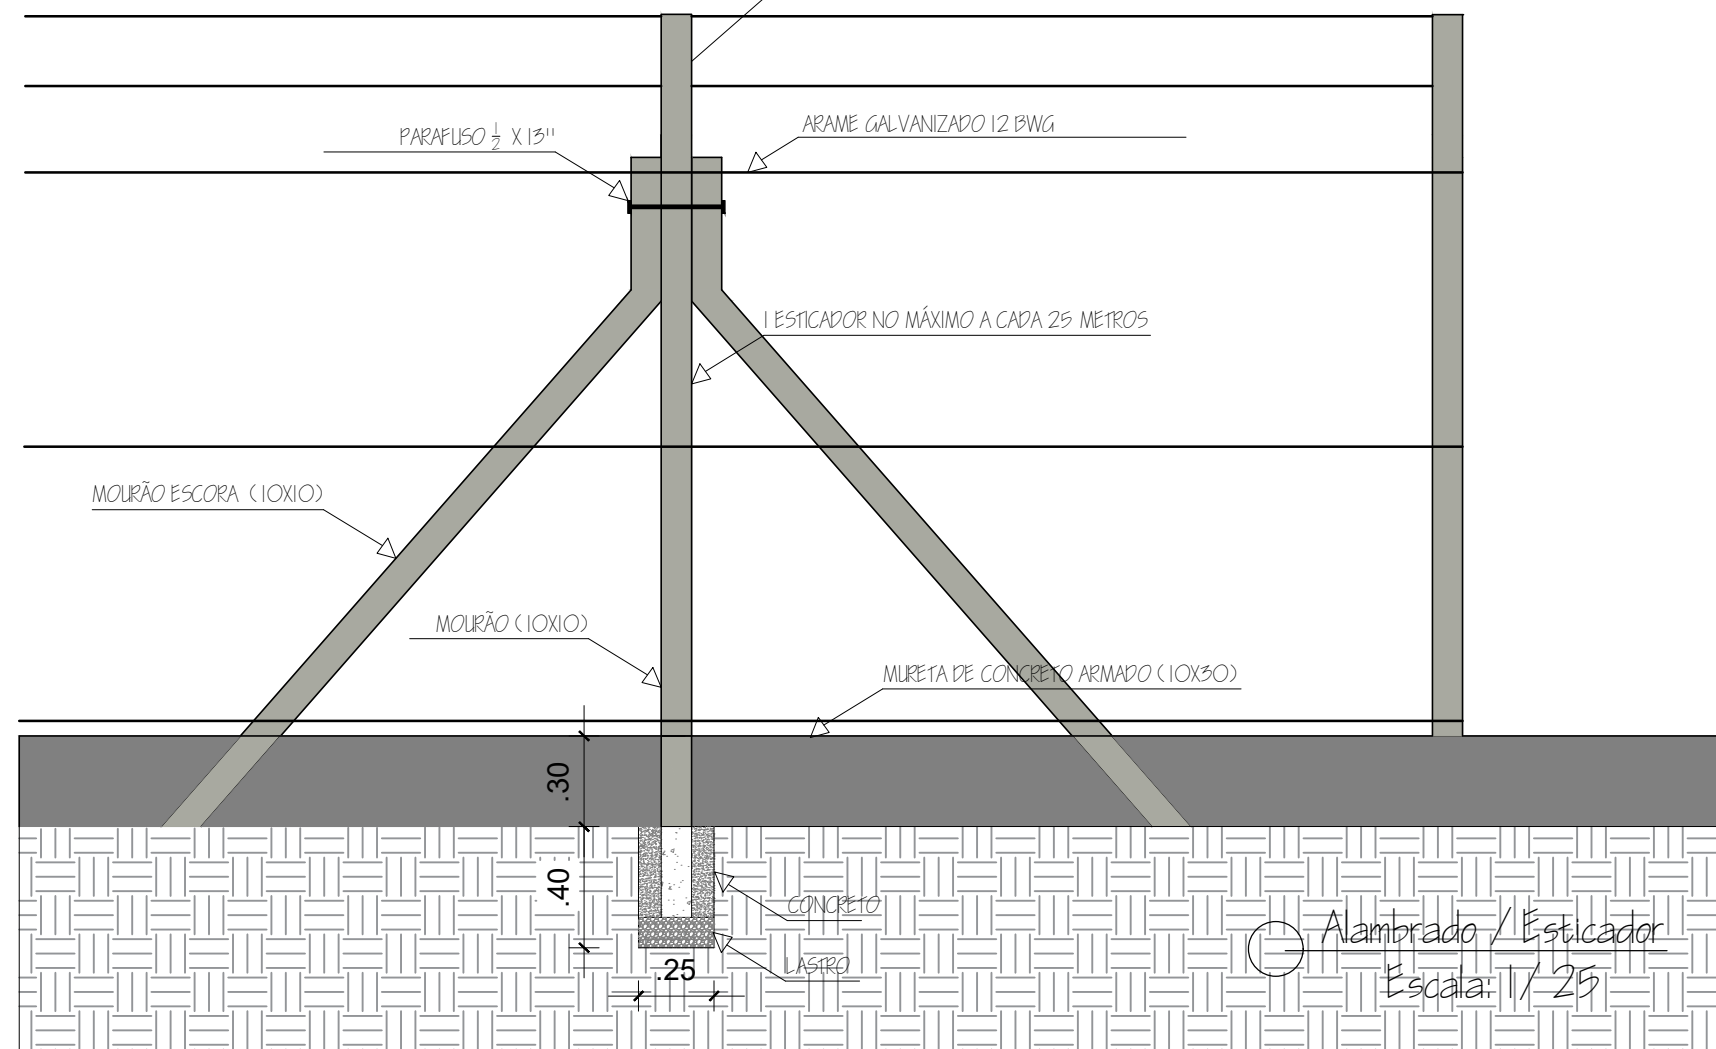

Alambrado / Esticador
Escala: 1/25

PREFEITURA MUNICIPAL DE ESPUMOSO DEPARTAMENTO DE ENGENHARIA		
 Espumoso <small>Município Espumoso - União dos Municípios</small>	PROPRIETÁRIO Município de Espumoso / RS	DATA AGOSTO/2019
	ENDEREÇO Rua Justina Rotta - Espumoso/RS	ESCALA Indicada
NOME DA OBRA Quadras de Esporte	DESENHO Cristiélén Camargo Padilha	PRANCHA 3/4
PROPRIETÁRIO  Douglas Fontana PREFEITO MUNICIPAL ESPUMOSO - RS	RESPONSÁVEL TÉCNICO  Gerson L. Cechete Engenheiro Civil CREA/RS 34.411-D	