



PROJETO ELÉTRICO
A: 210,00 m² ESC: 1/ 50

Poste de Entrada
Caixa de medição

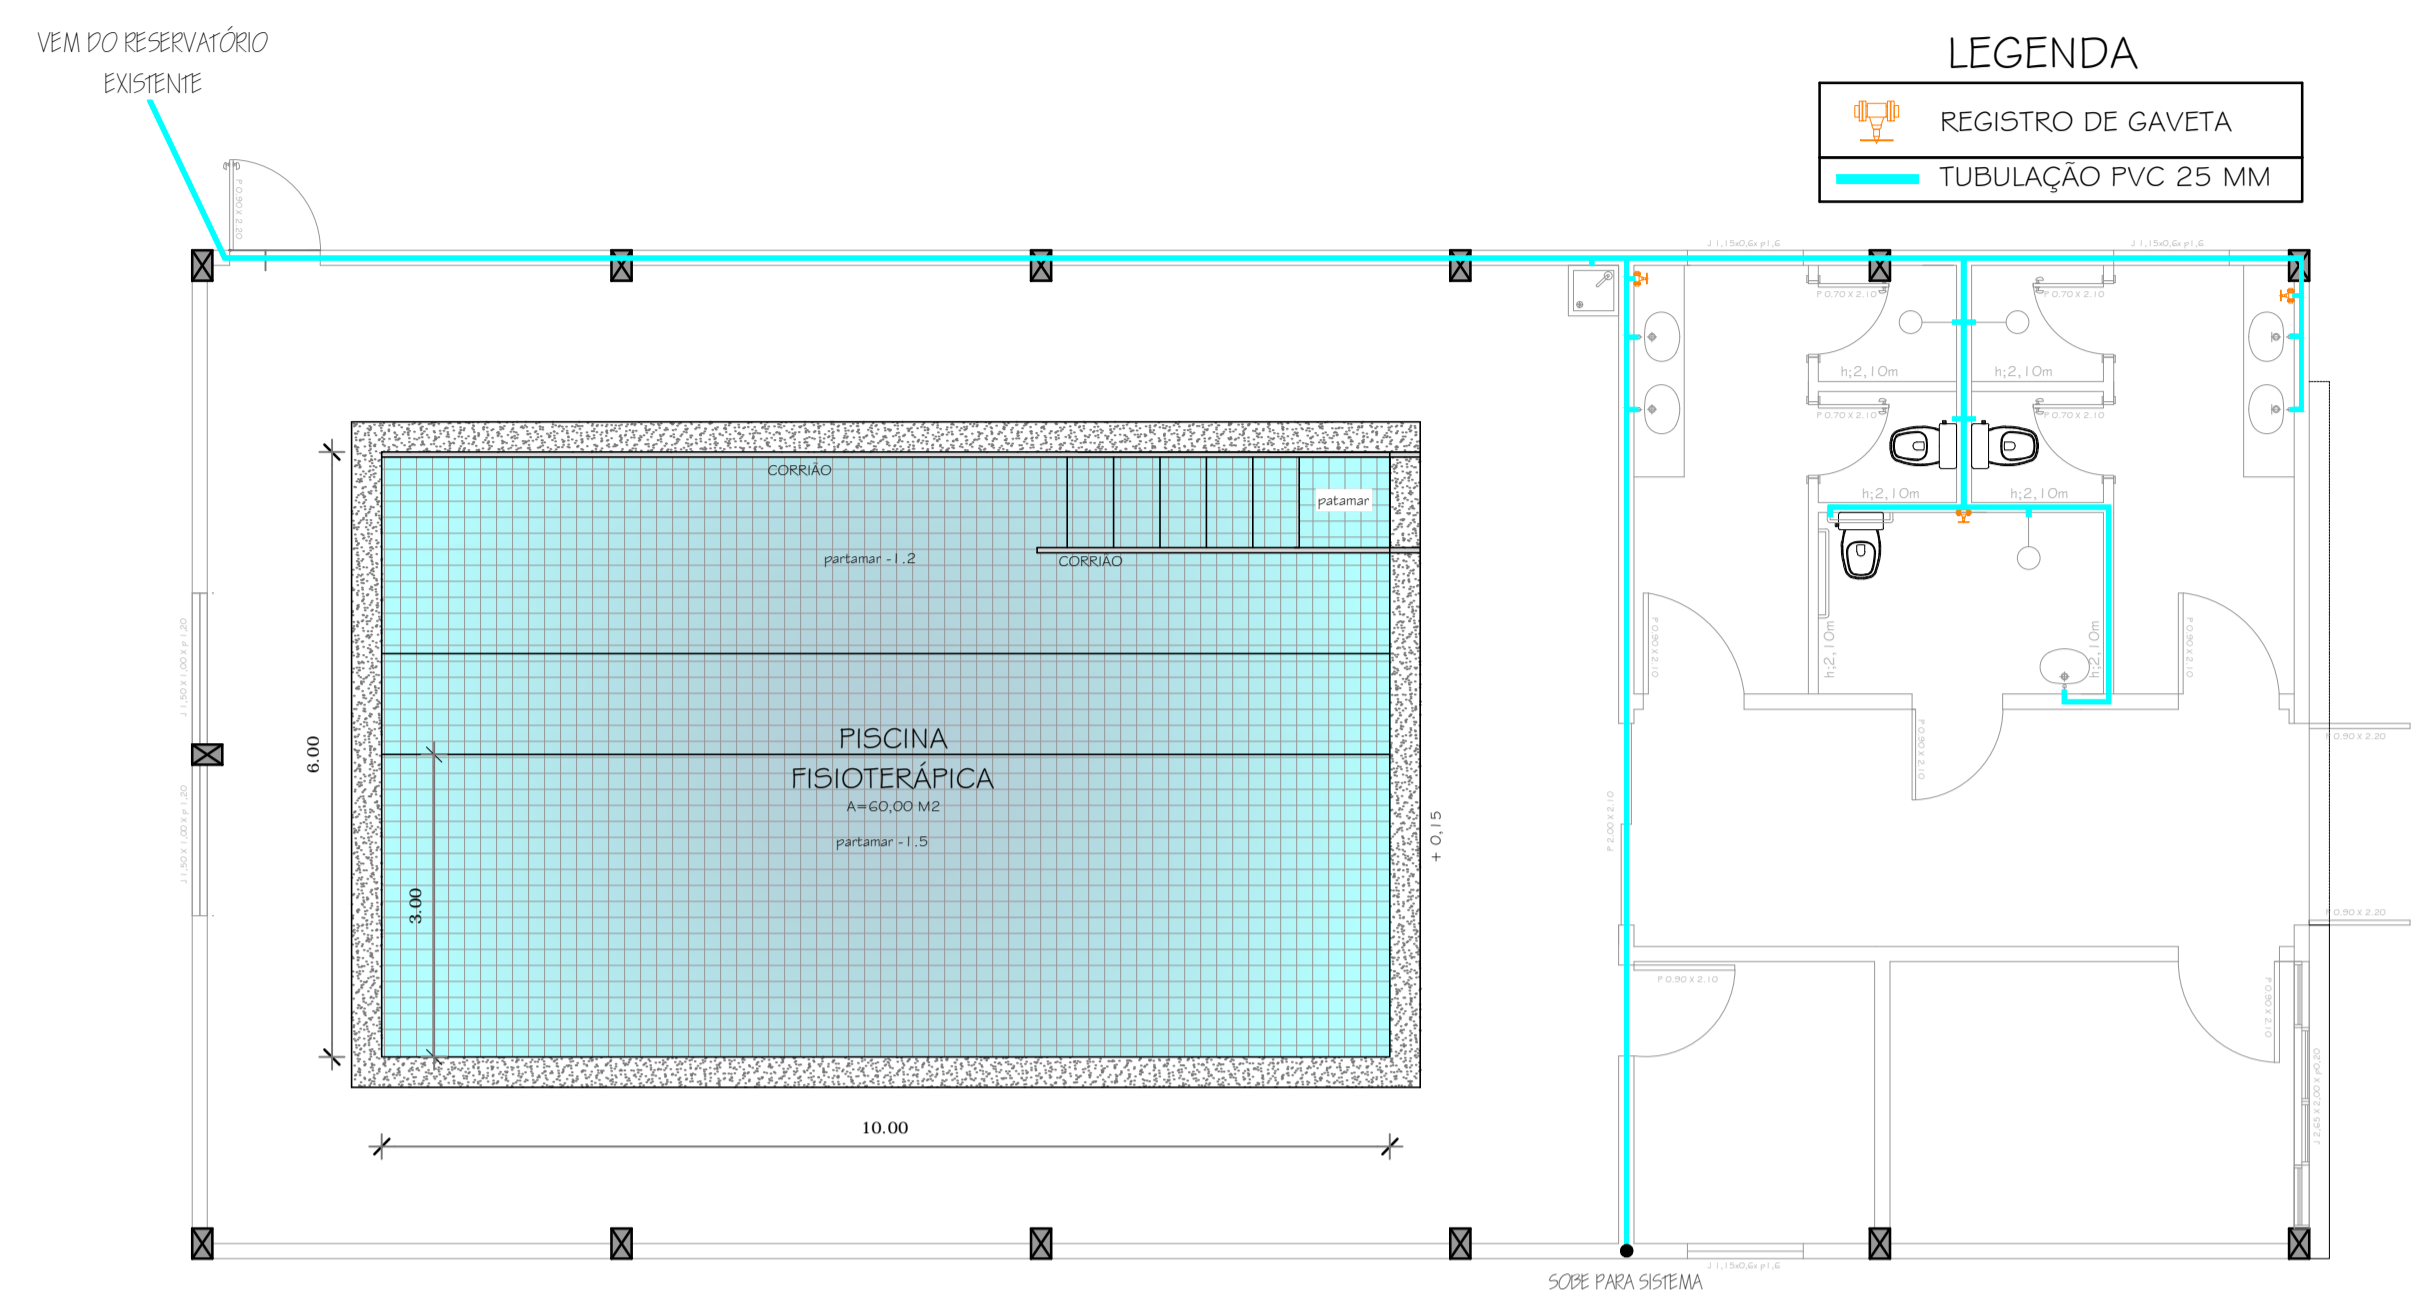

PROJETO HIDRÁULICO
A: 210,00 m² ESC: 1/ 75

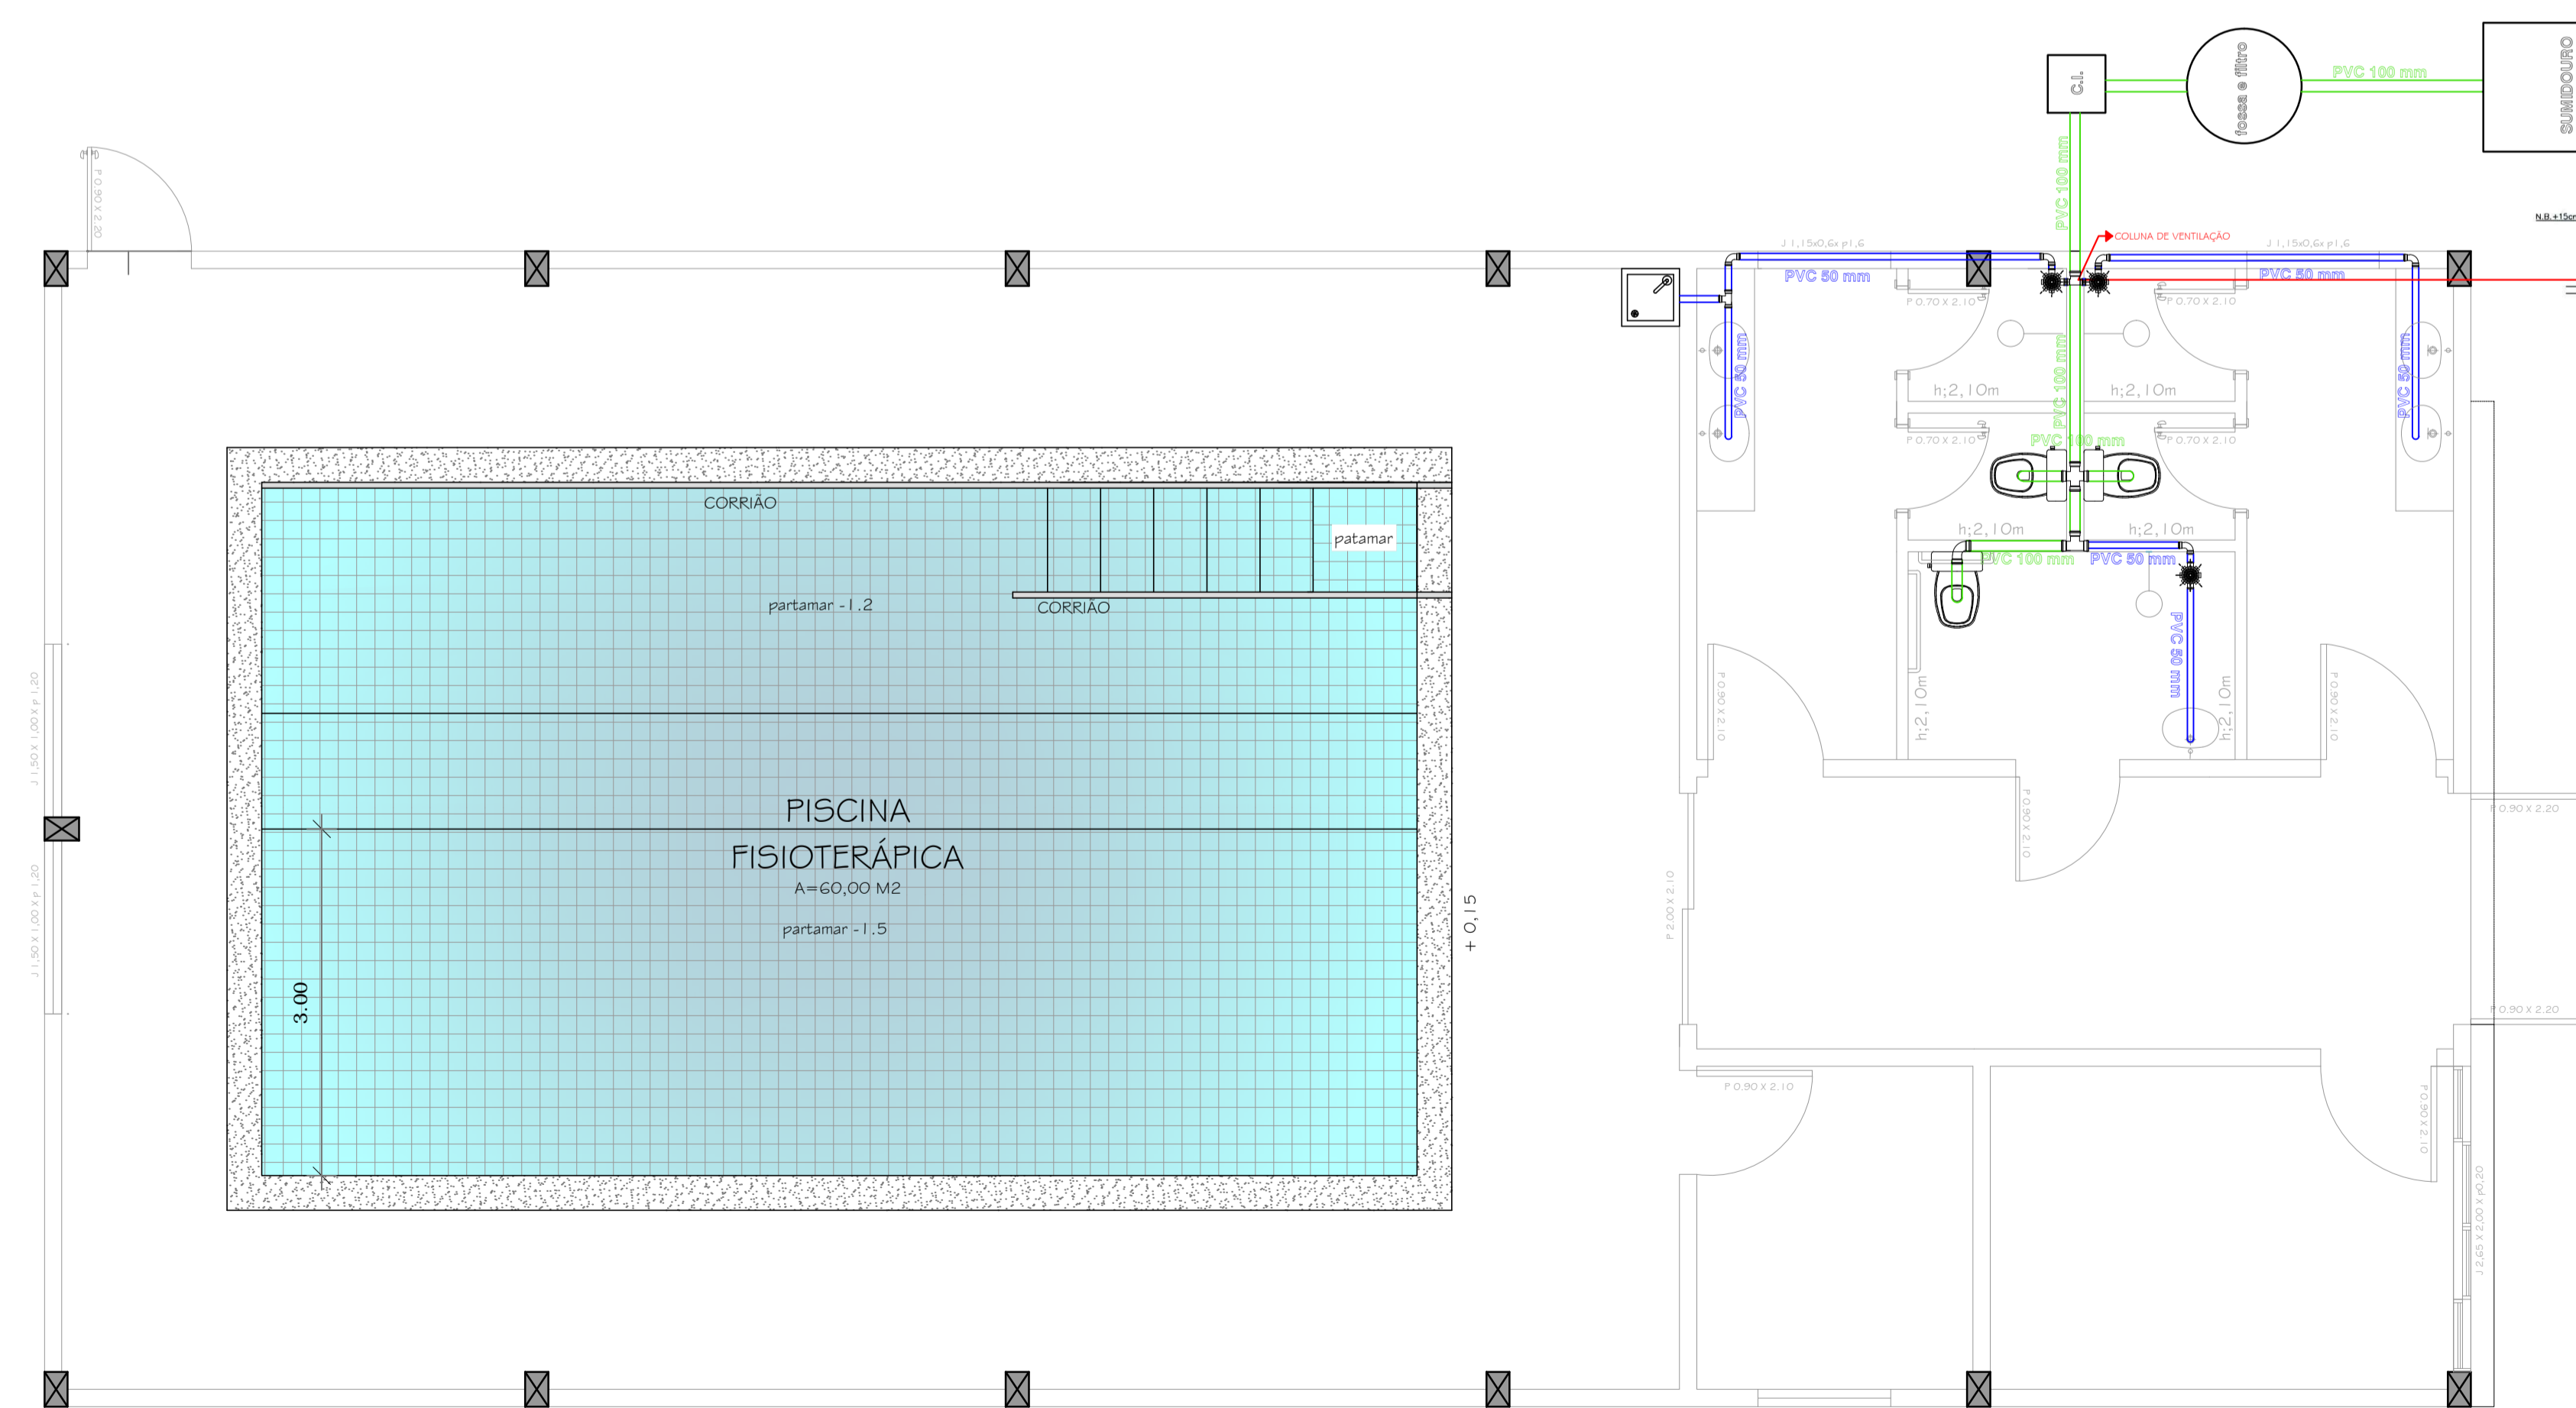

PROJETO SANITÁRIO
A: 210,00 m² ESC: 1/ 50

PREFEITURA MUNICIPAL DE ESPUMOSO SETOR DE ENGENHARIA E ARQUITETURA		
 Prefeitura Municipal de Espumoso <small>em parceria com o poder público</small>	PROPRIETÁRIO PREFEITURA MUNICIPAL DE ESPUMOSO ENDEREÇO AVENIDA ÂNGELO MACALÓS, nº1.459 - ESPUMOSO/RS NOME DA OBRA CONSTRUÇÃO DE PISCINA PARA O ESPORTE EDUCACIONAL	DATA MARÇO/2019 ESCALA INDICADA
	RESPONSÁVEL TÉCNICO 	CONJUNTO Instalações FOLHA 1/1