





IMAGEM INDICATIVA

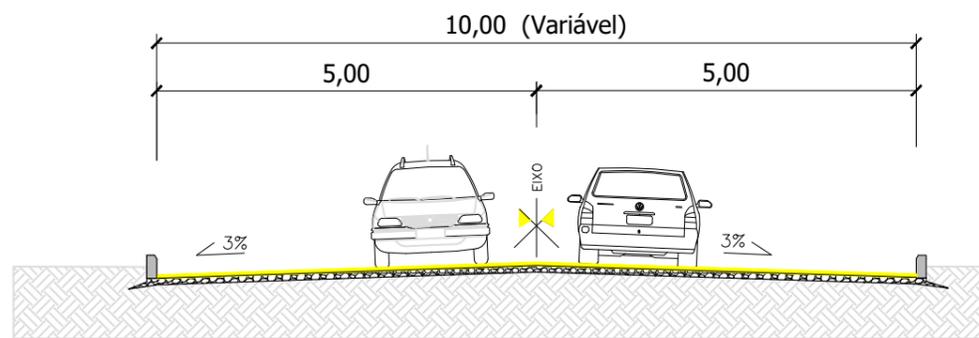

SEÇÃO TIPO
Esc.: 1/500

- PISO INTERTRAVADO DE CONCRETO (ESPESSURA 10 cm)
- COLCHÃO COM PÓ DE PEDRA
- SUB-LEITO

Simbologia	Descrição	QUANTIDADE
	Meio-Fio 100x30x12/15(cm)	554,21 metros lineares
	Meio-Fio existente	-
	Pavimentação asfáltica existente	-

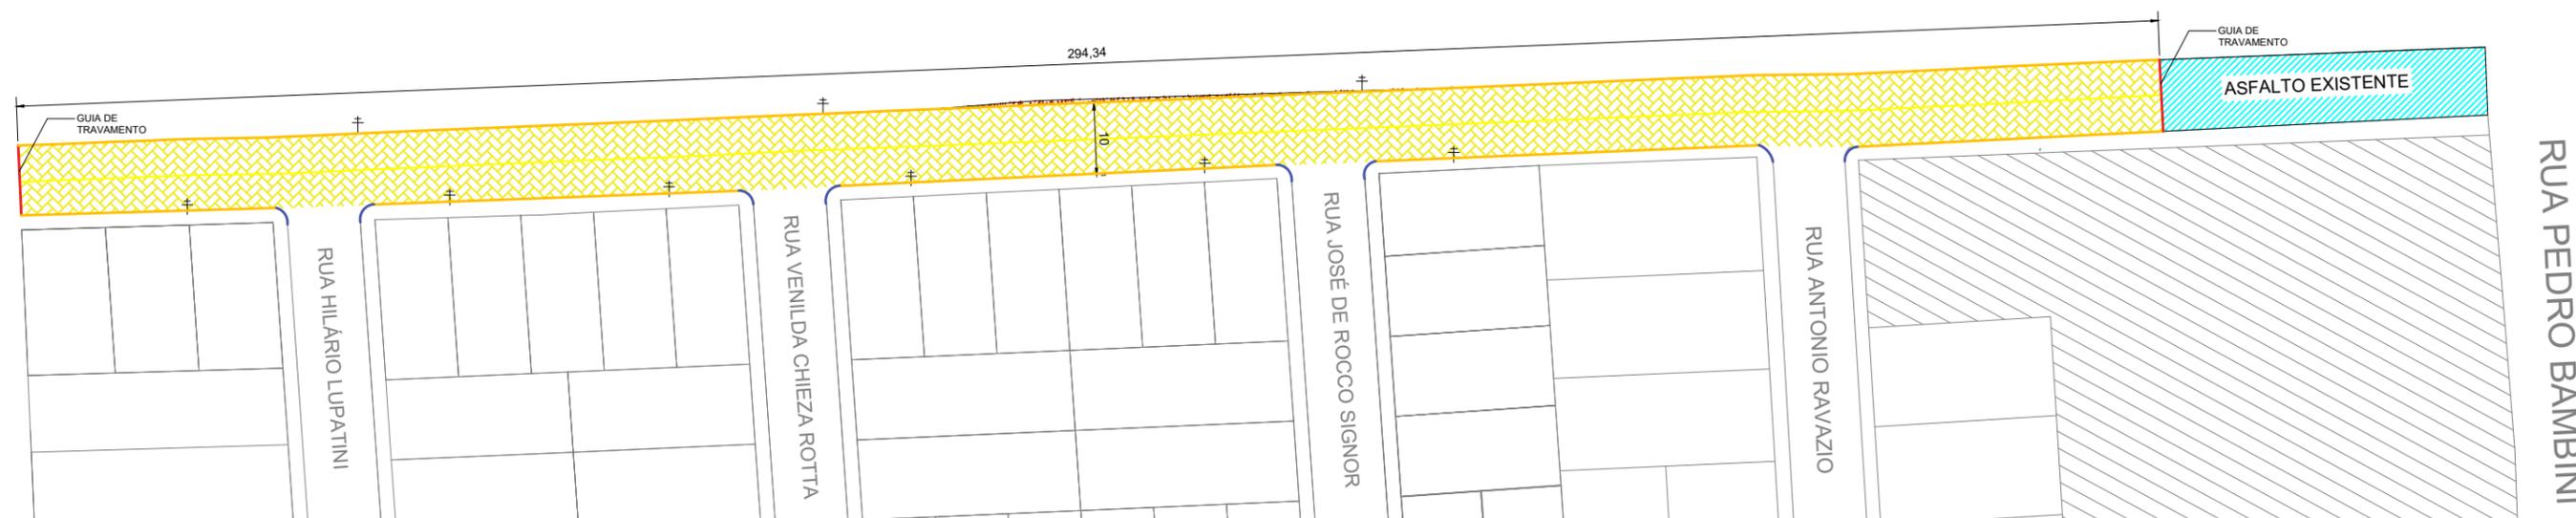

Rua Hermes Ari Rotta		
Pavimentação de Rua	Pavimentação de Boca de Rua	Total
2.880,41 m ²	0 m ²	2.880,41 m ²

TIPO DE PAVIMENTAÇÃO: PISO INTERTRAVADO DE CONCRETO / ESPESSURA 10 cm

<p>PREFEITURA MUNICIPAL DE ESPUMOSO</p> <p><small>Prefeitura Municipal de Espumoso</small> Um novo Espumoso. Uma nova vida.</p>	<p>PROJETO DE PAVIMENTAÇÃO EM PISO INTERTRAVADO DE CONCRETO</p>	<p>DOUGLAS FONTANA <i>Douglas Fontana</i> PREFEITO MUNICIPAL ESPUMOSO-RS</p>	<p>PISTA: 2.880,41m²</p>	<p>DATA: Fevereiro/2022</p>	<p>CONJUNTO: 1</p>	
	<p>ENDEREÇO: Rua Hermes Ari Rotta</p>	<p>Prefeito de Espumoso</p>	<p>RESPONSÁVEL TÉCNICO: GERSON L. CECHELE <i>Gerson L. Cecchele</i> Eng. Civil - CREA/RS 054411 Engenheiro Civil CREA/RS 54.411-D</p>	<p>BOCAS DE RUA: 0 m²</p>	<p>ESCALA: Indicada</p>	<p>FOLHA DO CONJUNTO: 1</p>
	<p>OBRA: PAVIMENTAÇÃO DE VIA PÚBLICA</p>		<p>ÁREA TOTAL: 2.880,41 m²</p>			