
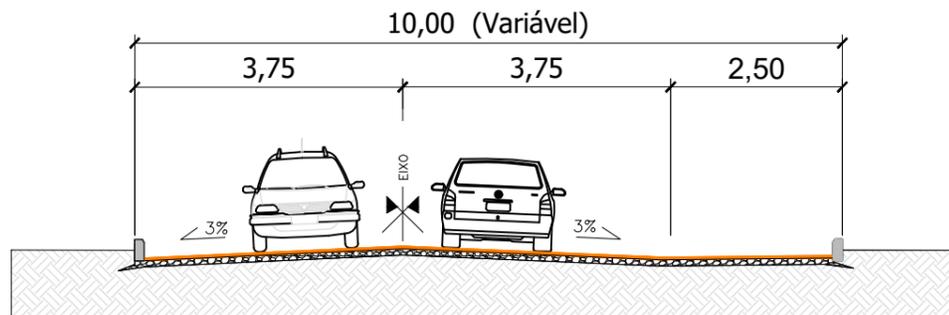


06/05/2022

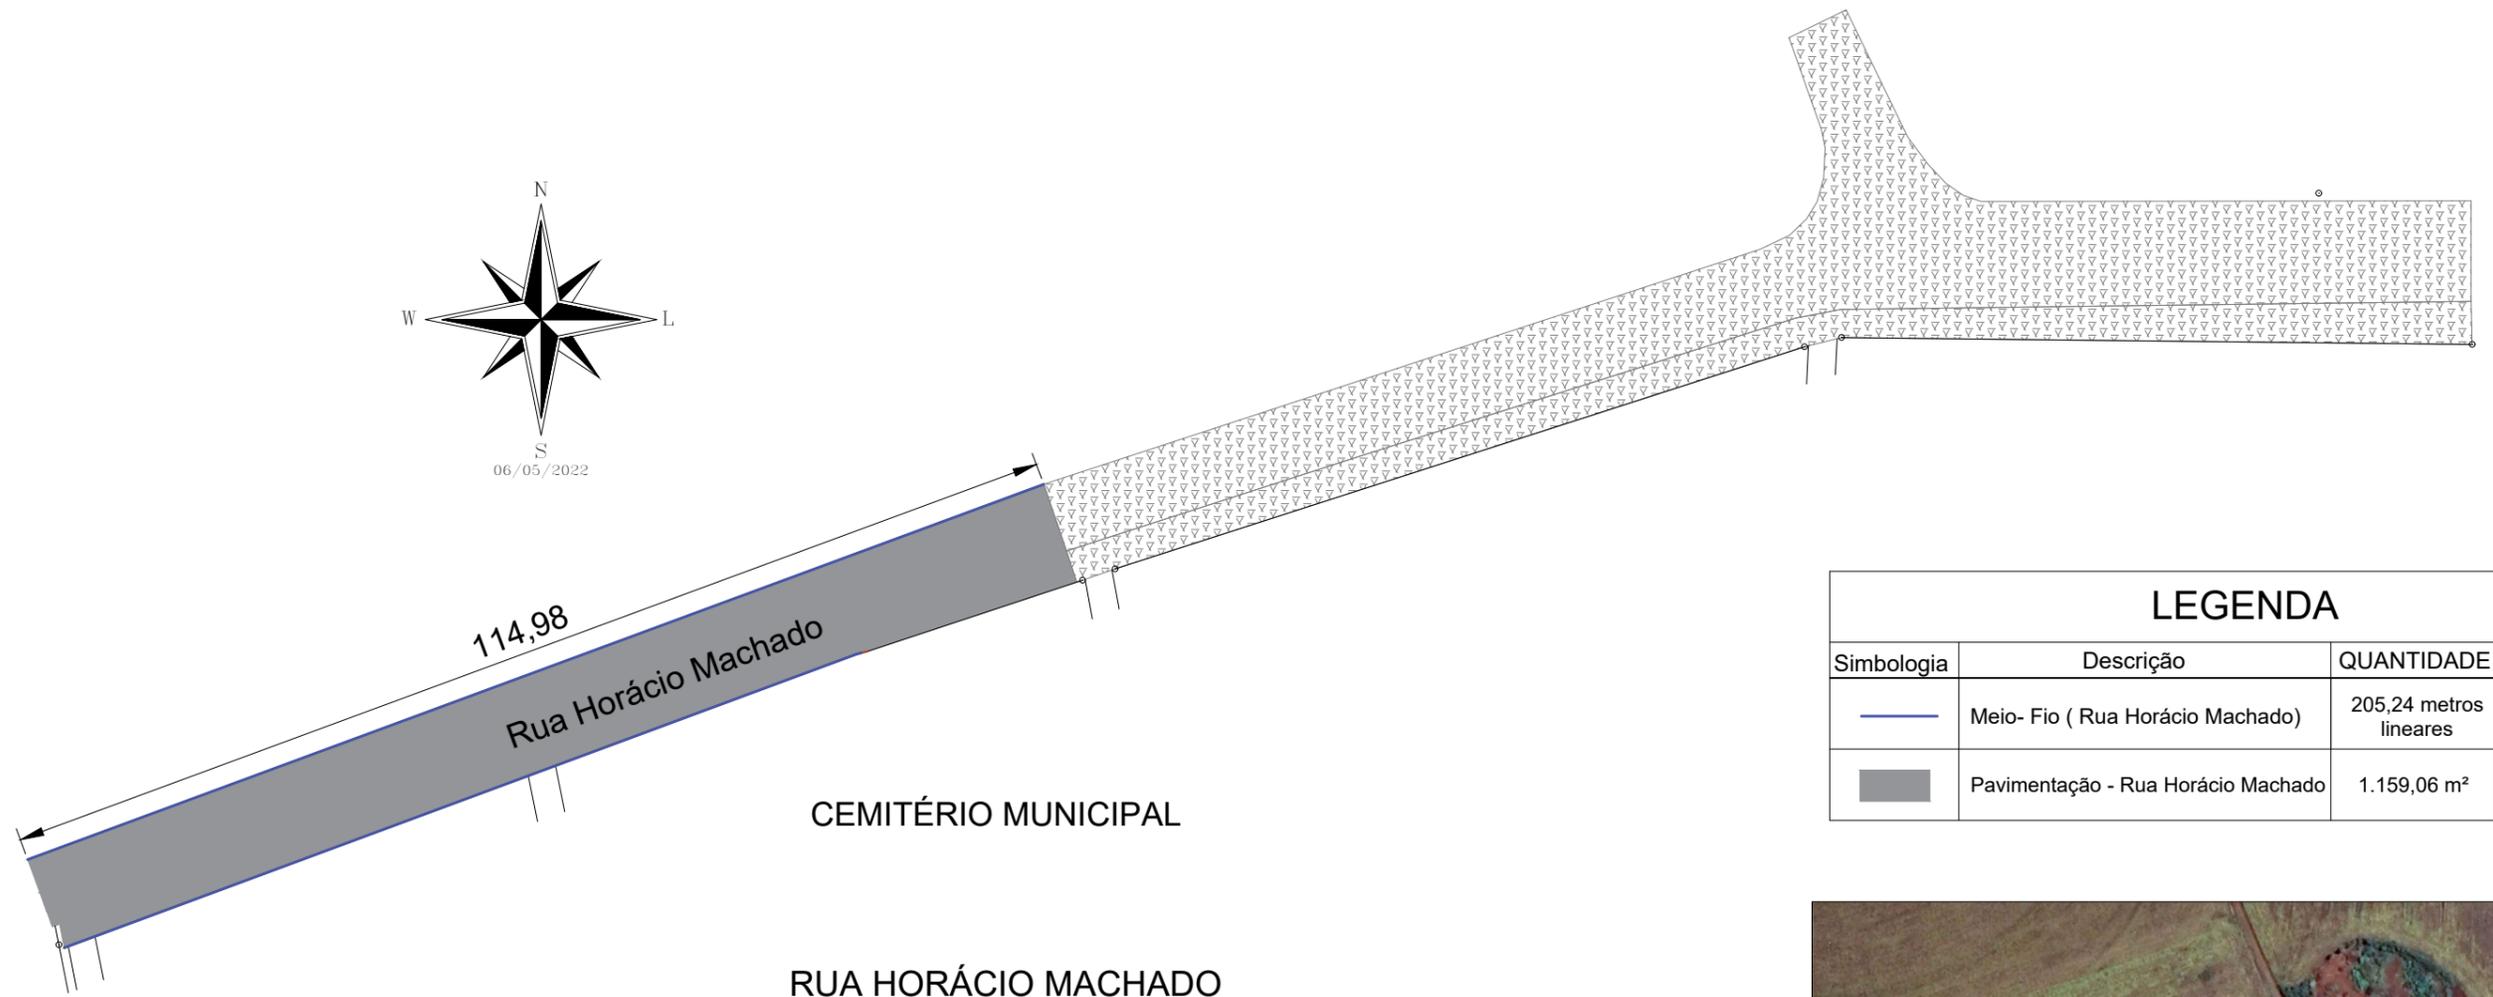

SEÇÃO TIPO  
Esc.: 1/500

-  CALÇAMENTO DE PARALELEPÍPEDO
-  COLCHÃO COM PÓ DE PEDRA
-  SUB-LEITO

LEGENDA			
Simbologia	Descrição	QUANTIDADE	TOTAL
	Meio-Fio ( Rua Horácio Machado)	205,24 metros lineares	205,24 metros lineares
	Pavimentação - Rua Horácio Machado	1.159,06 m <sup>2</sup>	1.159,06 m <sup>2</sup>



IMAGEM RETIRADA DO GOOGLE EARTH

PREFEITURA MUNICIPAL DE  
ESPUMOSO



PROJETO DE PAVIMENTAÇÃO

ENDEREÇO:  
Rua Horácio Machado

OBRA:  
PAVIMENTAÇÃO DE VIA PÚBLICA

DOUGLAS FONTANA

Prefeito de Espumoso

RESPONSÁVEL TÉCNICO:  
GERSON L. CECHELE

Eng. Civil - CREA/RS 054411

PISTA:

-

BOCAS DE RUA:

-

ÁREA TOTAL:

-

DATA:

Fevereiro/2022

ESCALA:

Indicada

CONJUNTO:

1

FOLHA DO CONJUNTO:

1