




PLANTA HIDROSSANITÁRIA
PAV. SUPERIOR

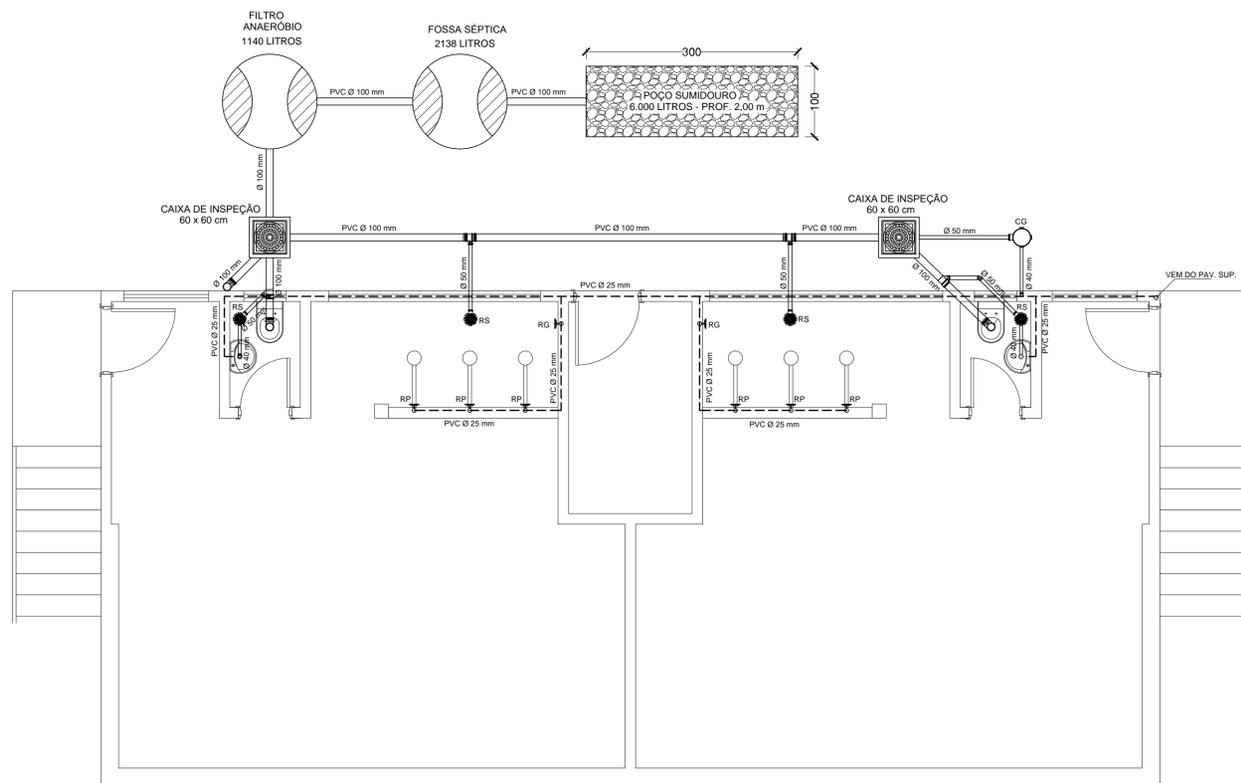

PLANTA HIDROSSANITÁRIA
PAV. INFERIOR

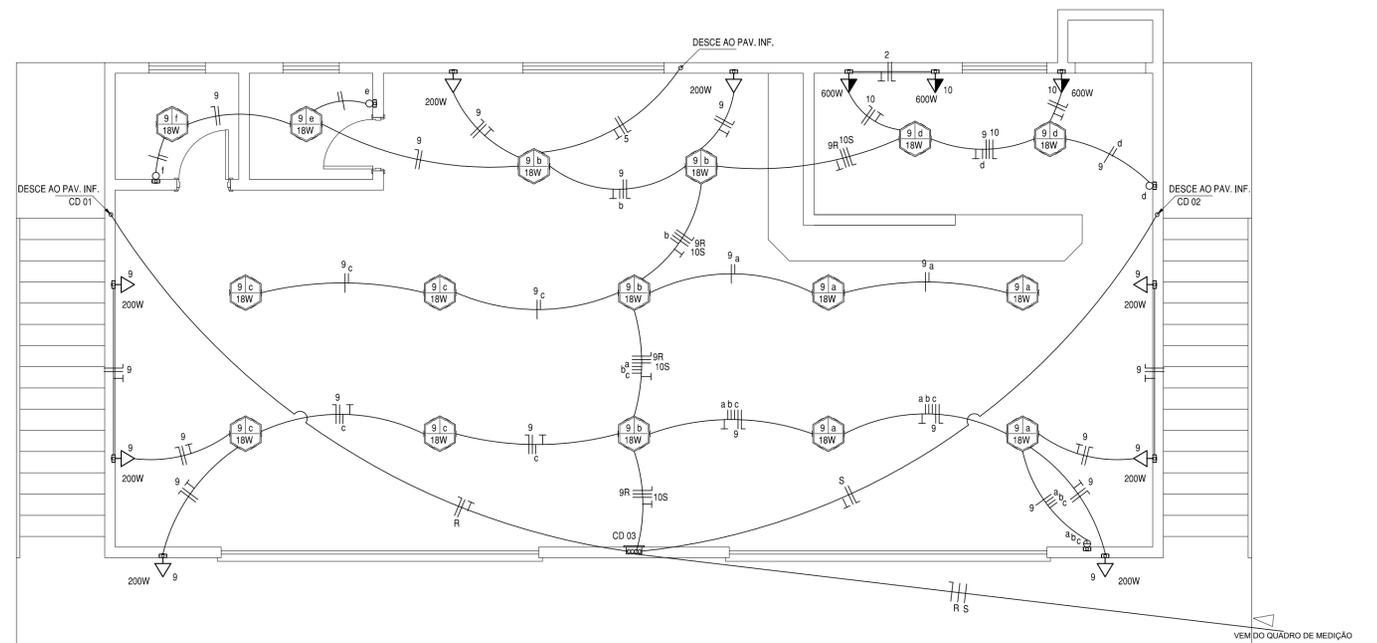

PLANTA ELÉTRICA
PAV. SUPERIOR

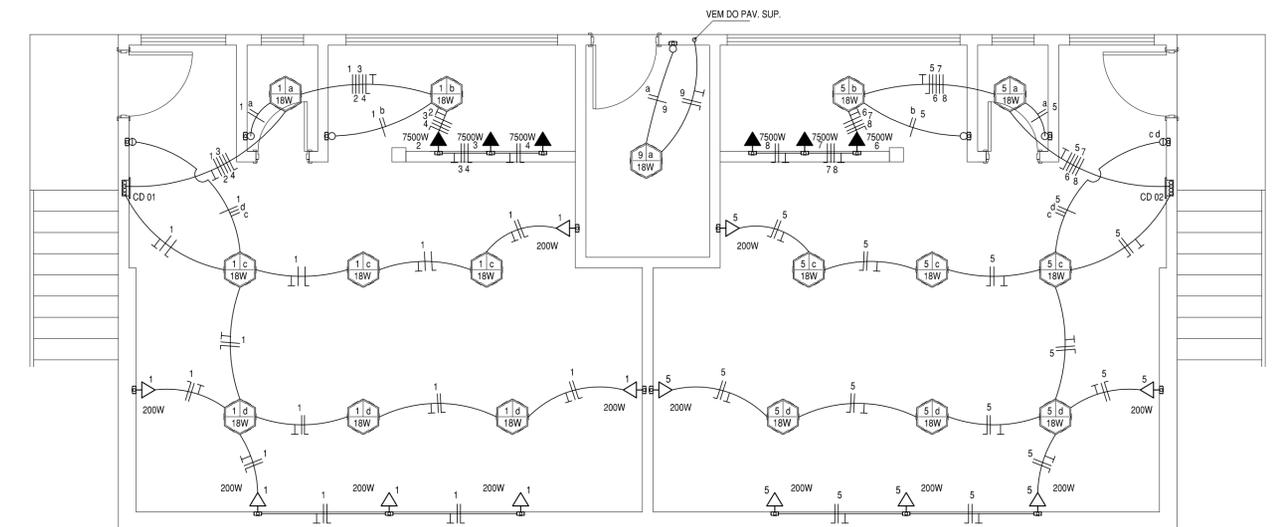

PLANTA ELÉTRICA
PAV. INFERIOR

- CONVENÇÕES:**
- PONTO DE LUZ LED NO TETO
 - TOMADA BAIXA UNIVERSAL 10 A - ALT. 30 CM DO PISO
 - TOMADA MÉDIA UNIVERSAL 20 A - ALT. 130 CM DO PISO
 - TOMADA ALTA UNIVERSAL 30 A - ALT. 200 CM DO PISO
 - INTERRUPTOR SIMPLE - ALT. 130 CM DO PISO
 - INTERRUPTOR DUPLO - ALT. 130 CM DO PISO
 - INTERRUPTOR TRIPLO - ALT. 130 CM DO PISO
 - CONDUTOR FASE - NEUTRO - RETORNO - TERRA

QUADRO DE CARGAS										
FASE	CD Nº	CIRC. Nº	LÂMPADAS 18 WATTS	TOMADAS 200 WATTS	TOMADAS 600 WATTS	TOMADAS 7500 WATTS	TOTAL WATTS	PROTEÇÃO AMPÉRES	CONDUTORES #mm²	ATERRAMENTO #mm²
R	1	1	8	6	-	-	1344	16	2#2,50	1#2,50
R	1	2	-	-	-	1	7500	32	2#4,00	1#4,00
R	1	3	-	-	-	1	7500	32	2#4,00	1#4,00
R	1	4	-	-	-	1	7500	32	2#4,00	1#4,00
S	2	5	8	6	-	-	1344	16	2#2,50	1#2,50
S	2	6	-	-	-	1	7500	32	2#4,00	1#4,00
S	2	7	-	-	-	1	7500	32	2#4,00	1#4,00
S	2	8	-	-	-	1	7500	32	2#4,00	1#4,00
R	3	9	17	8	-	-	1906	16	2#2,50	1#2,50
S	3	10	-	-	3	-	1800	16	2#2,50	1#2,50
TOTAL			33	20	3	6	51394	2x50	2#10,00	1#10,00

PREFEITURA MUNICIPAL DE ESPUMOSO
SETOR DE ENGENHARIA E ARQUITETURA

	PROPRIETÁRIO: MUNICÍPIO DE ESPUMOSO / RS.	DATA: AGOSTO / 2022.
	ENDEREÇO DA OBRA: DISTRITO INDUSTRIAL, ESPUMOSO/RS.	ESCALA: 1:50
NOME DA OBRA: VESTIÁRIO AMÉRICA		PROPRIETÁRIO
MUNICÍPIO DE ESPUMOSO/RS.		RESP. TÉCNICO: Joelso Carlos da Silveira Presser Eng. CIVIL - CREIA 199.344
PRANCHA		02