




IMAGEM INDICATIVA

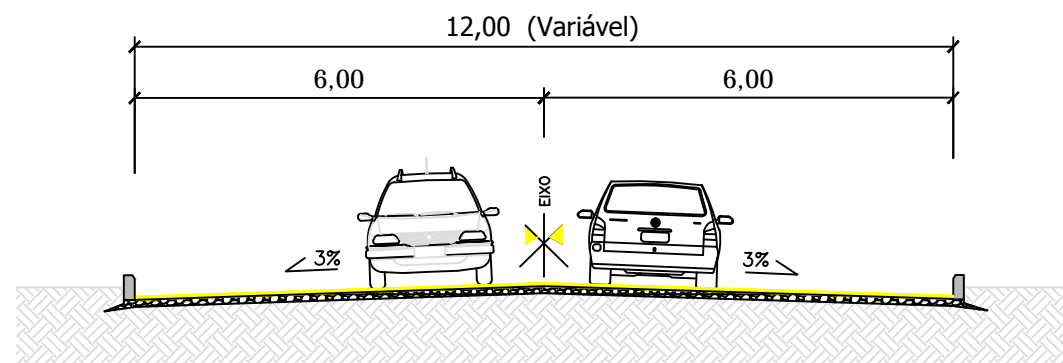


SEÇÃO TIPO  
Esc.: 1/500

- PISO INTERTRAVADO DE CONCRETO (ESPESSURA 10 cm)
- COLCHÃO COM PÓ DE PEDRA
- SUB-LEITO

LEGENDA

Simbologia	Descrição	QUANTIDADE
	Meio- Fio 80x30x10(cm)	141,25 metros lineares

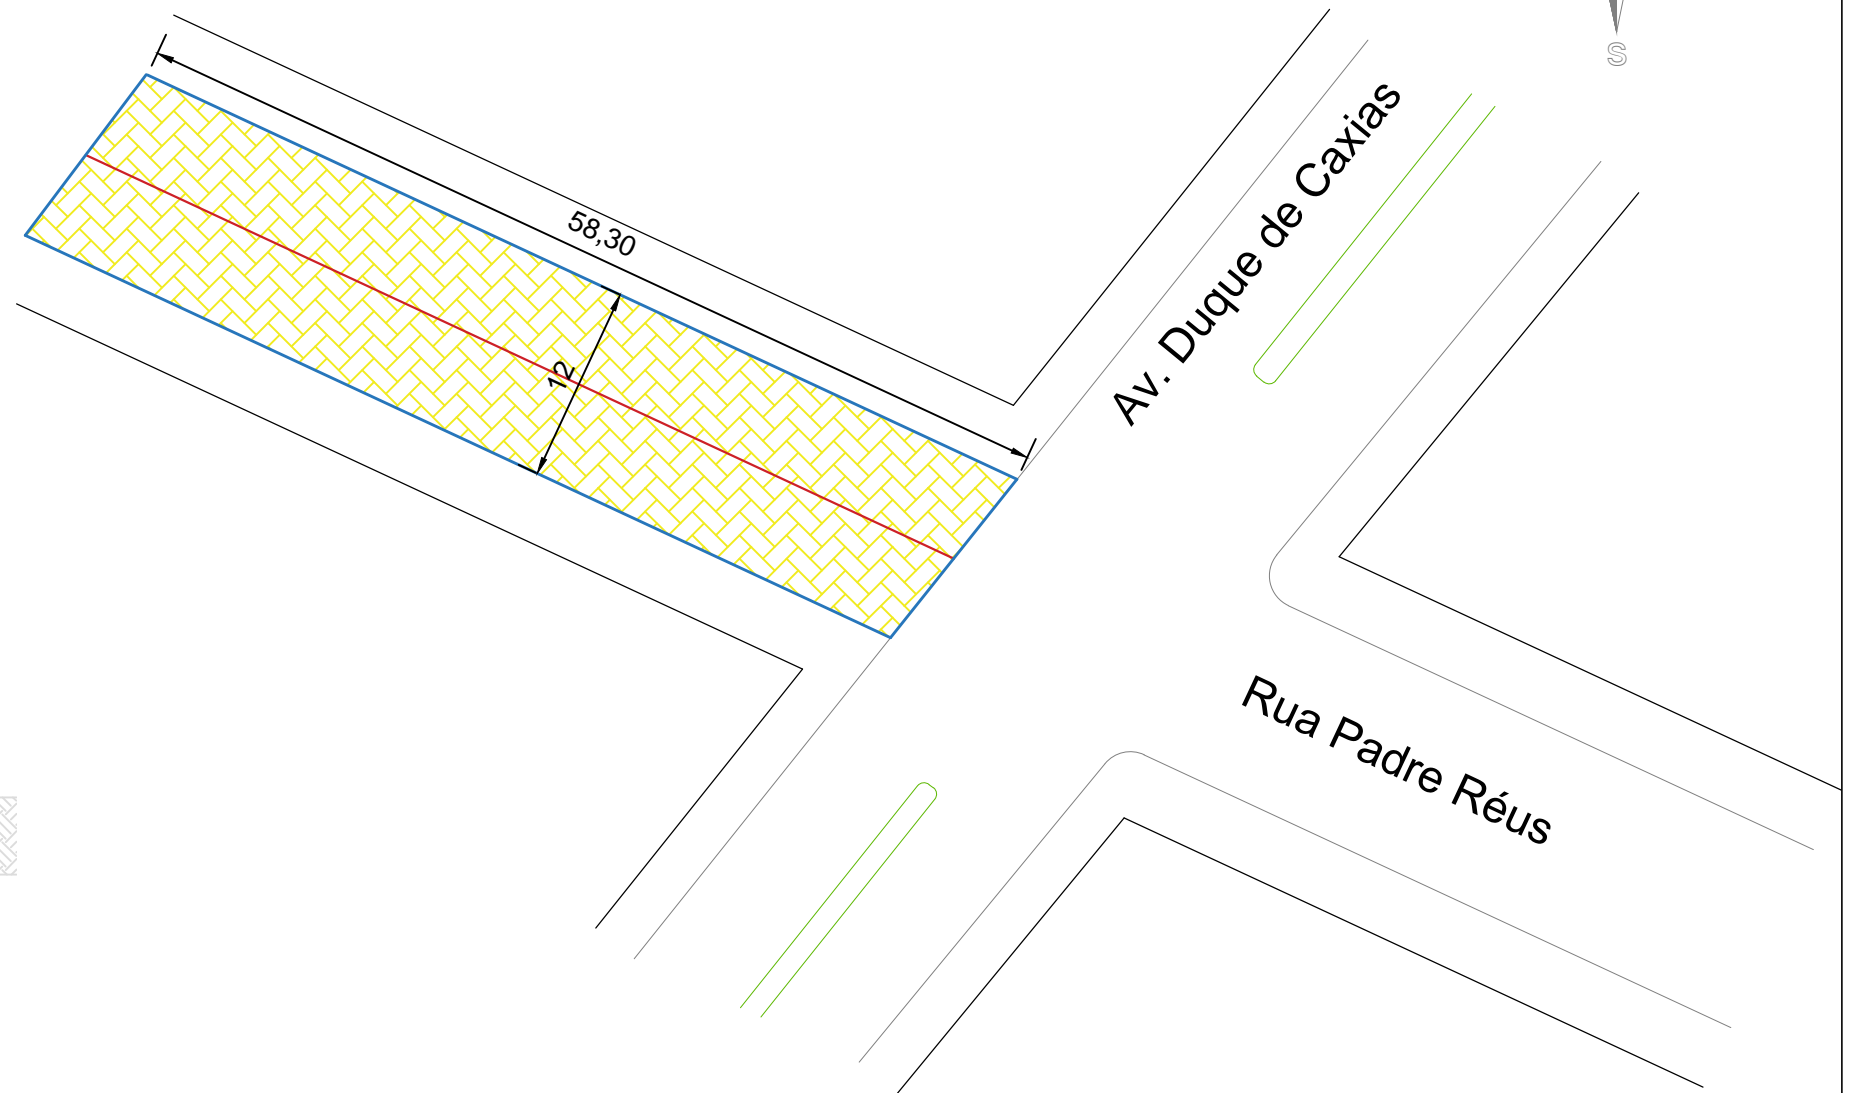

Prolongamento Rua Padre Réus		
Pavimentação de Rua	Pavimentação de Boca de Rua	Total
699,84 m <sup>2</sup>	0 m <sup>2</sup>	699,84 m <sup>2</sup>

TIPO DE PAVIMENTAÇÃO: PISO INTERTRAVADO DE CONCRETO / ESPESSURA 10 cm

PREFEITURA MUNICIPAL DE  
ESPUMOSO



PROJETO DE PAVIMENTAÇÃO EM PISO  
INTERTRAVADO DE CONCRETO

ENDEREÇO:  
Prolongamento da Rua Padre Réus

OBRA:  
PAVIMENTAÇÃO DE VIA PÚBLICA

DOUGLAS FONTANA

Prefeito de Espumoso

RESPONSÁVEL TÉCNICO:  
GERSON L. CECHELE

Eng. Civil - CREA/RS 054411

PISTA:  
699,84 m<sup>2</sup>

BOCAS DE RUA:  
0 m<sup>2</sup>

ÁREA TOTAL:  
699,84 m<sup>2</sup>

DATA:  
Abril/2023

ESCALA:  
Indicada

CONJUNTO:  
1

FOLHA DO CONJUNTO:  
2