



CORTE A  
1/100

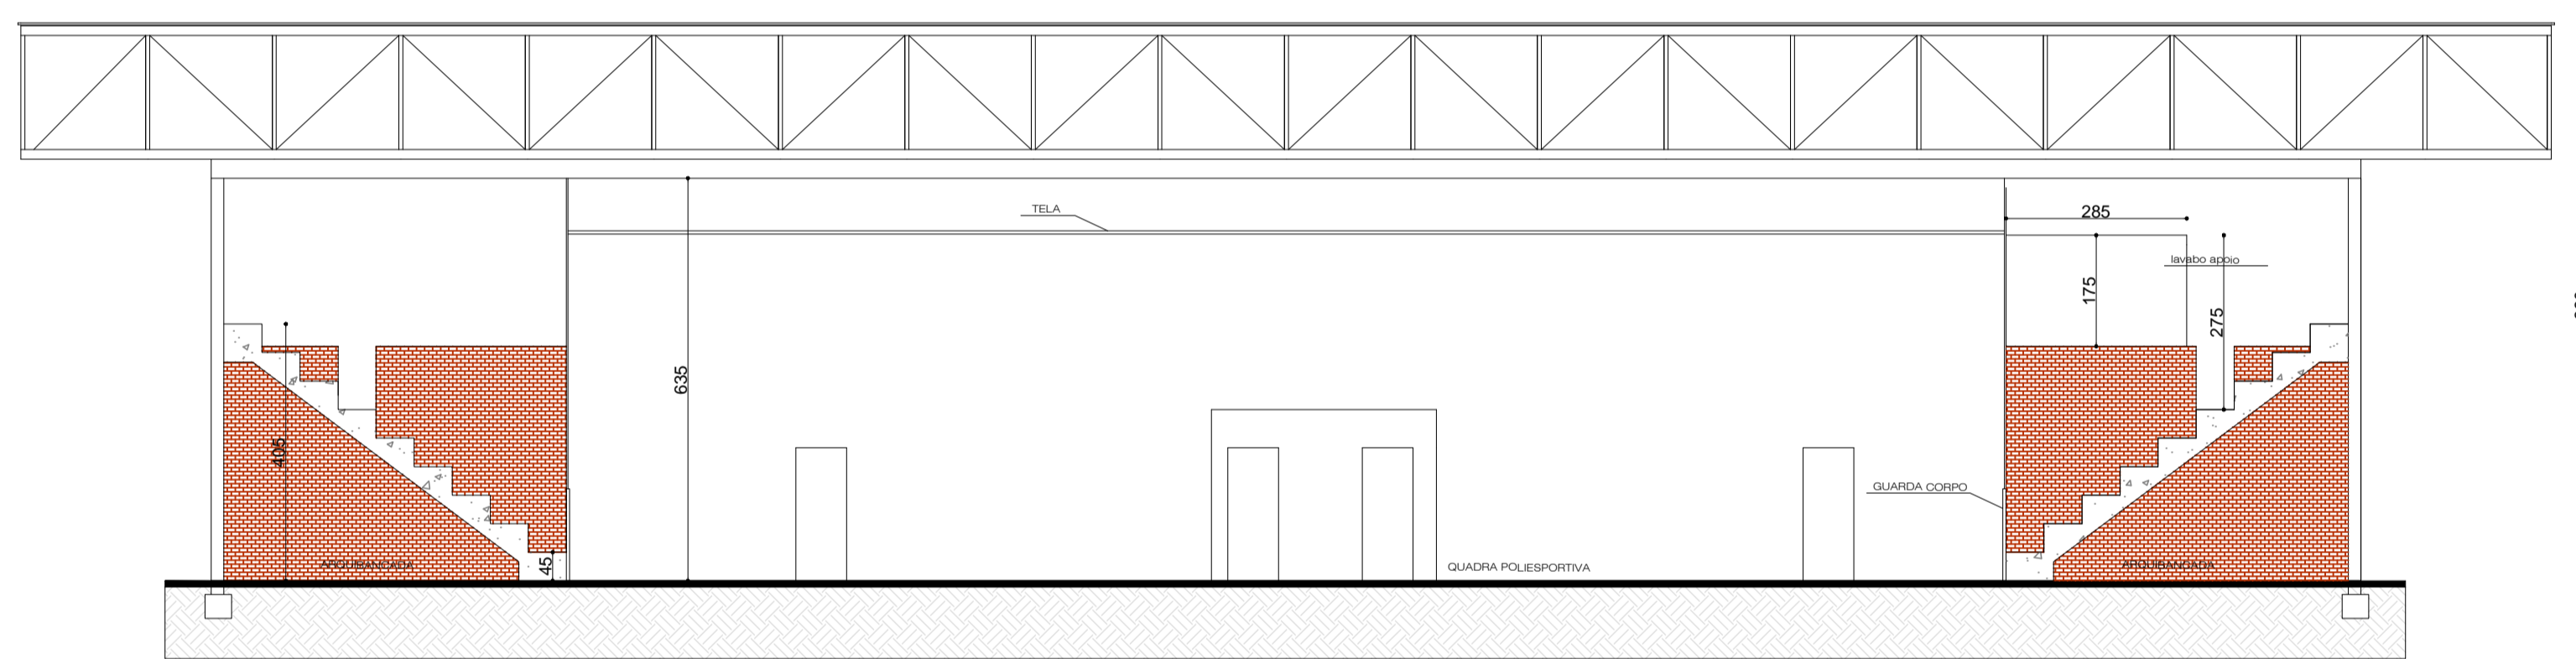

CORTE B  
1/100

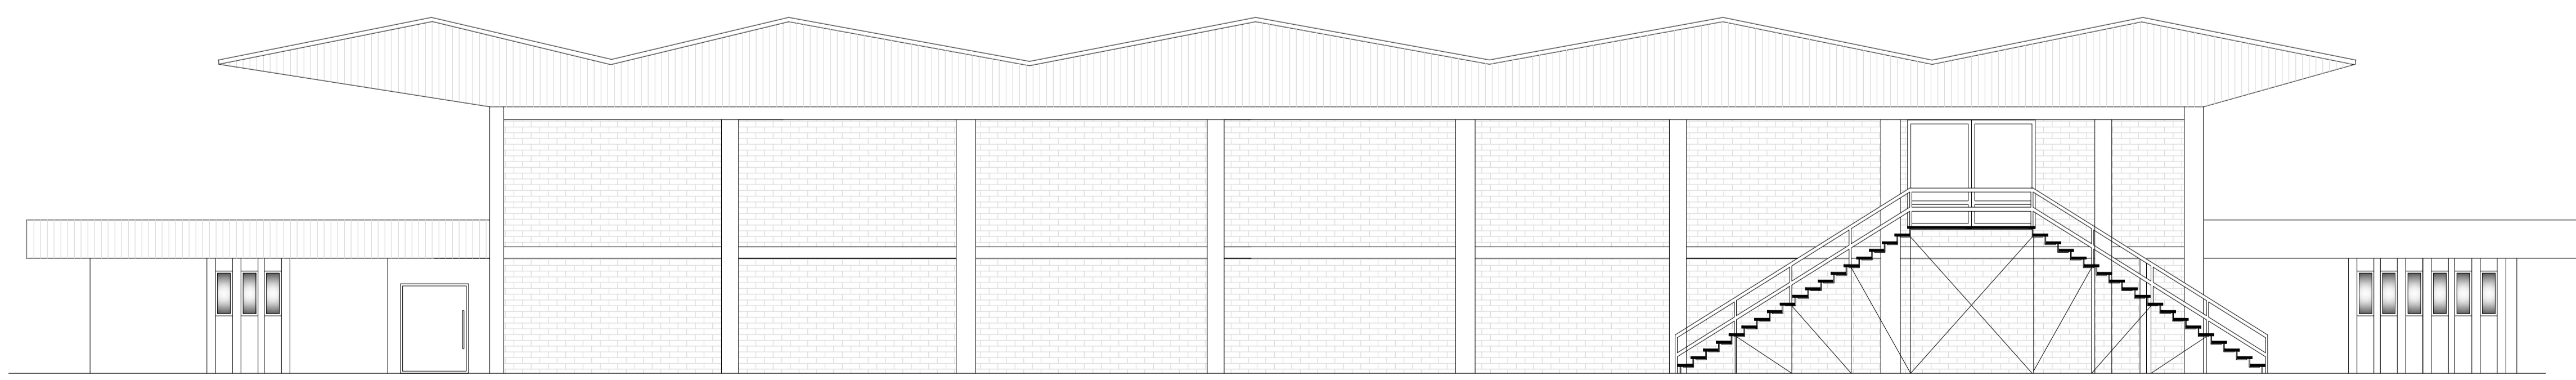

FACHADA SUDESTE  
1/100

|   |                       |                       |
|---|-----------------------|-----------------------|
| <b>PREFEITURA MUNICIPAL DE ESPUMOSO</b>                               |                       |                       |
| REFORMA MÓDULO ESPORTIVO GUILHERME JOAQUIM ROTTA                      |                       |                       |
| PROPRIETÁRIO<br>Prefeitura Municipal de Espumoso                      | DATA<br>Setembro/2023 |                       |
| ENDEREÇO<br>Rua Santa Maria, nº 52, Bairro Franciosi,<br>Espumoso, RS | ESCALA<br>INDICADA    |                       |
| NOME DA OBRA<br>Reforma e Melhorias Quadra Esportiva                  |                       |                       |
| PROPRIETÁRIO  | RESPONSÁVEL TÉCNICO   | PRANCHA<br><b>3/5</b> |