PLANTA BAIXA REFORMA E MELHORIAS

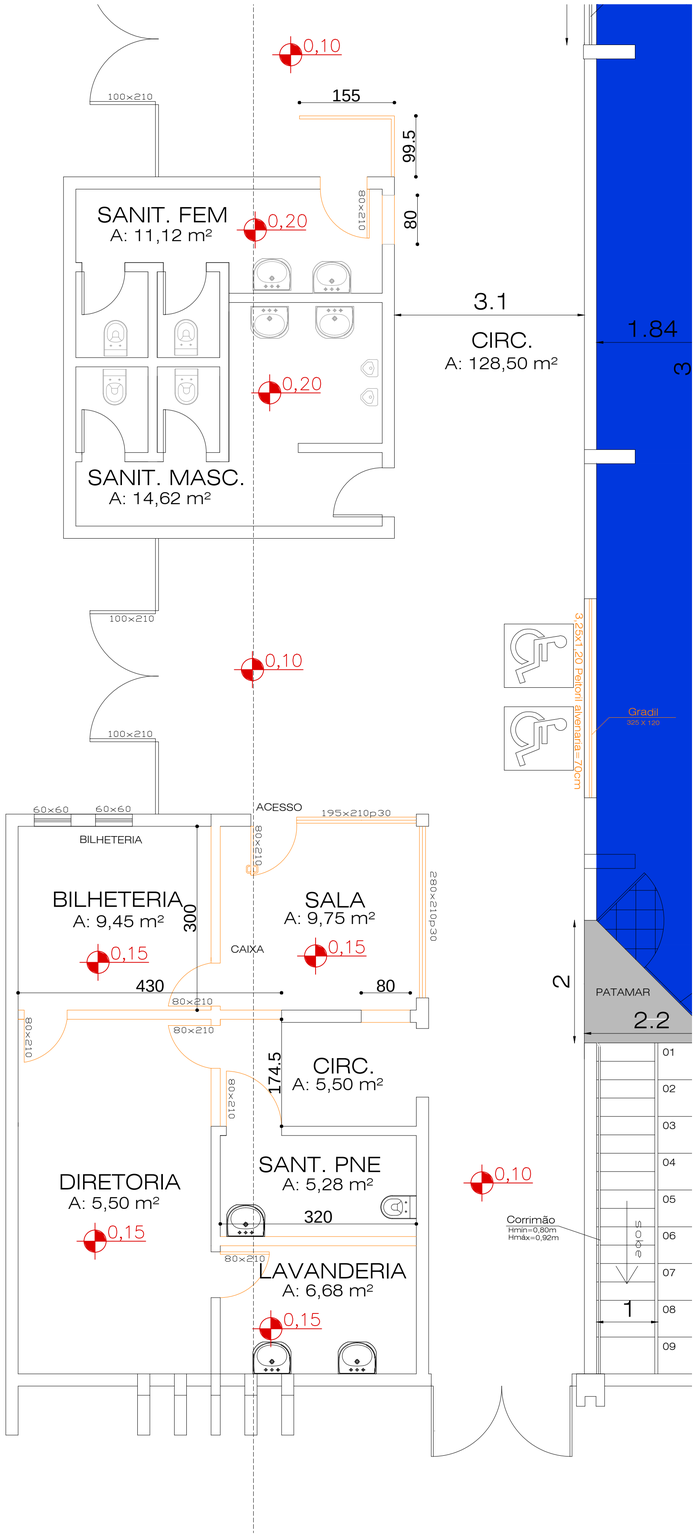

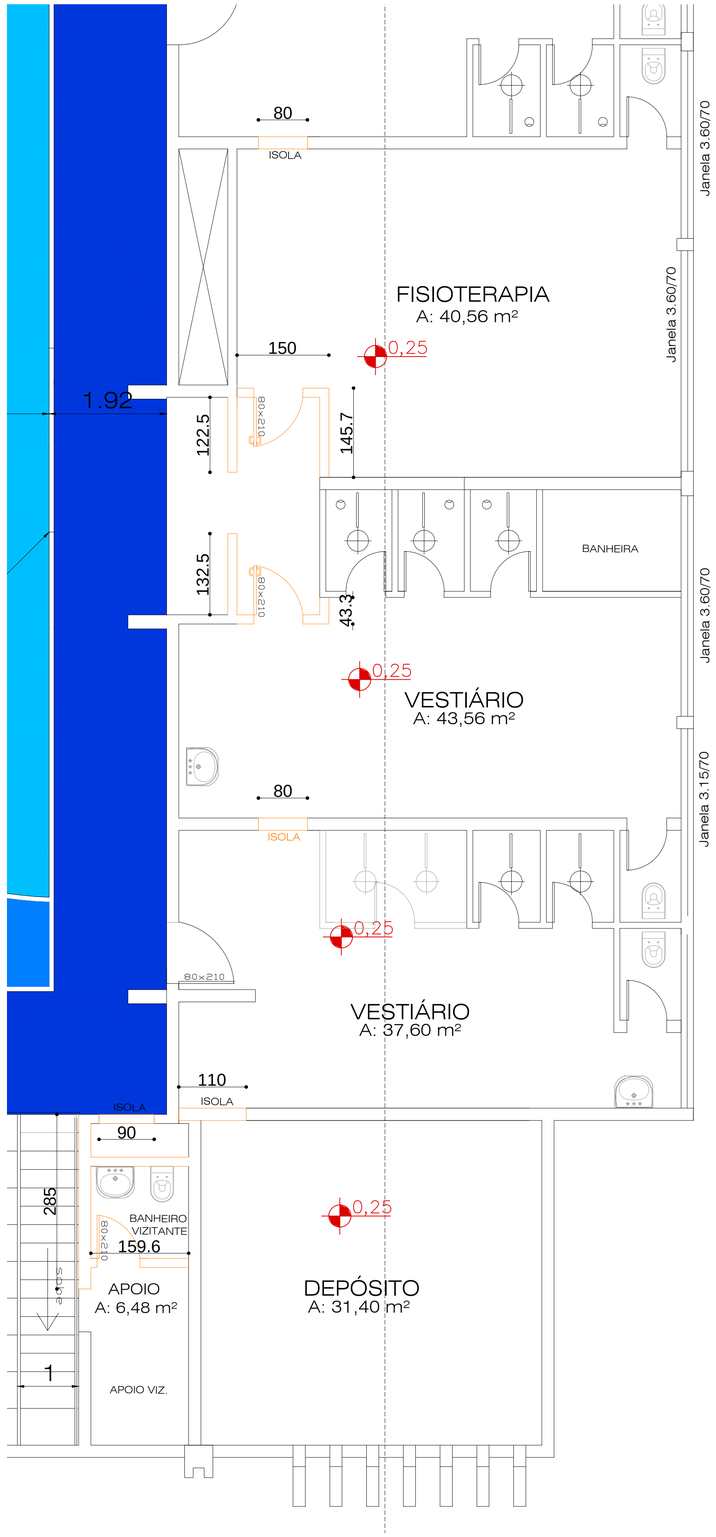

CORTES DAS MODIFICAÇÕES

PREFEITURA MUNICIPAL DE ESPUMOSO REFORMA MÓDULO ESPORTIVO GUILHERME JOAQUIM ROTTA		
	PROPRIETÁRIO Prefeitura Municipal de Espumoso	DATA Setembro/2023
	ENDEREÇO Rua Santa Maria, nº 52, Bairro Franciosi, Espumoso, RS	ESCALA INDICADA
	NOME DA OBRA Reforma e Melhorias Quadra Esportiva	
PROPRIETÁRIO	RESPONSÁVEL TÉCNICO	PRANCHA 5/5