

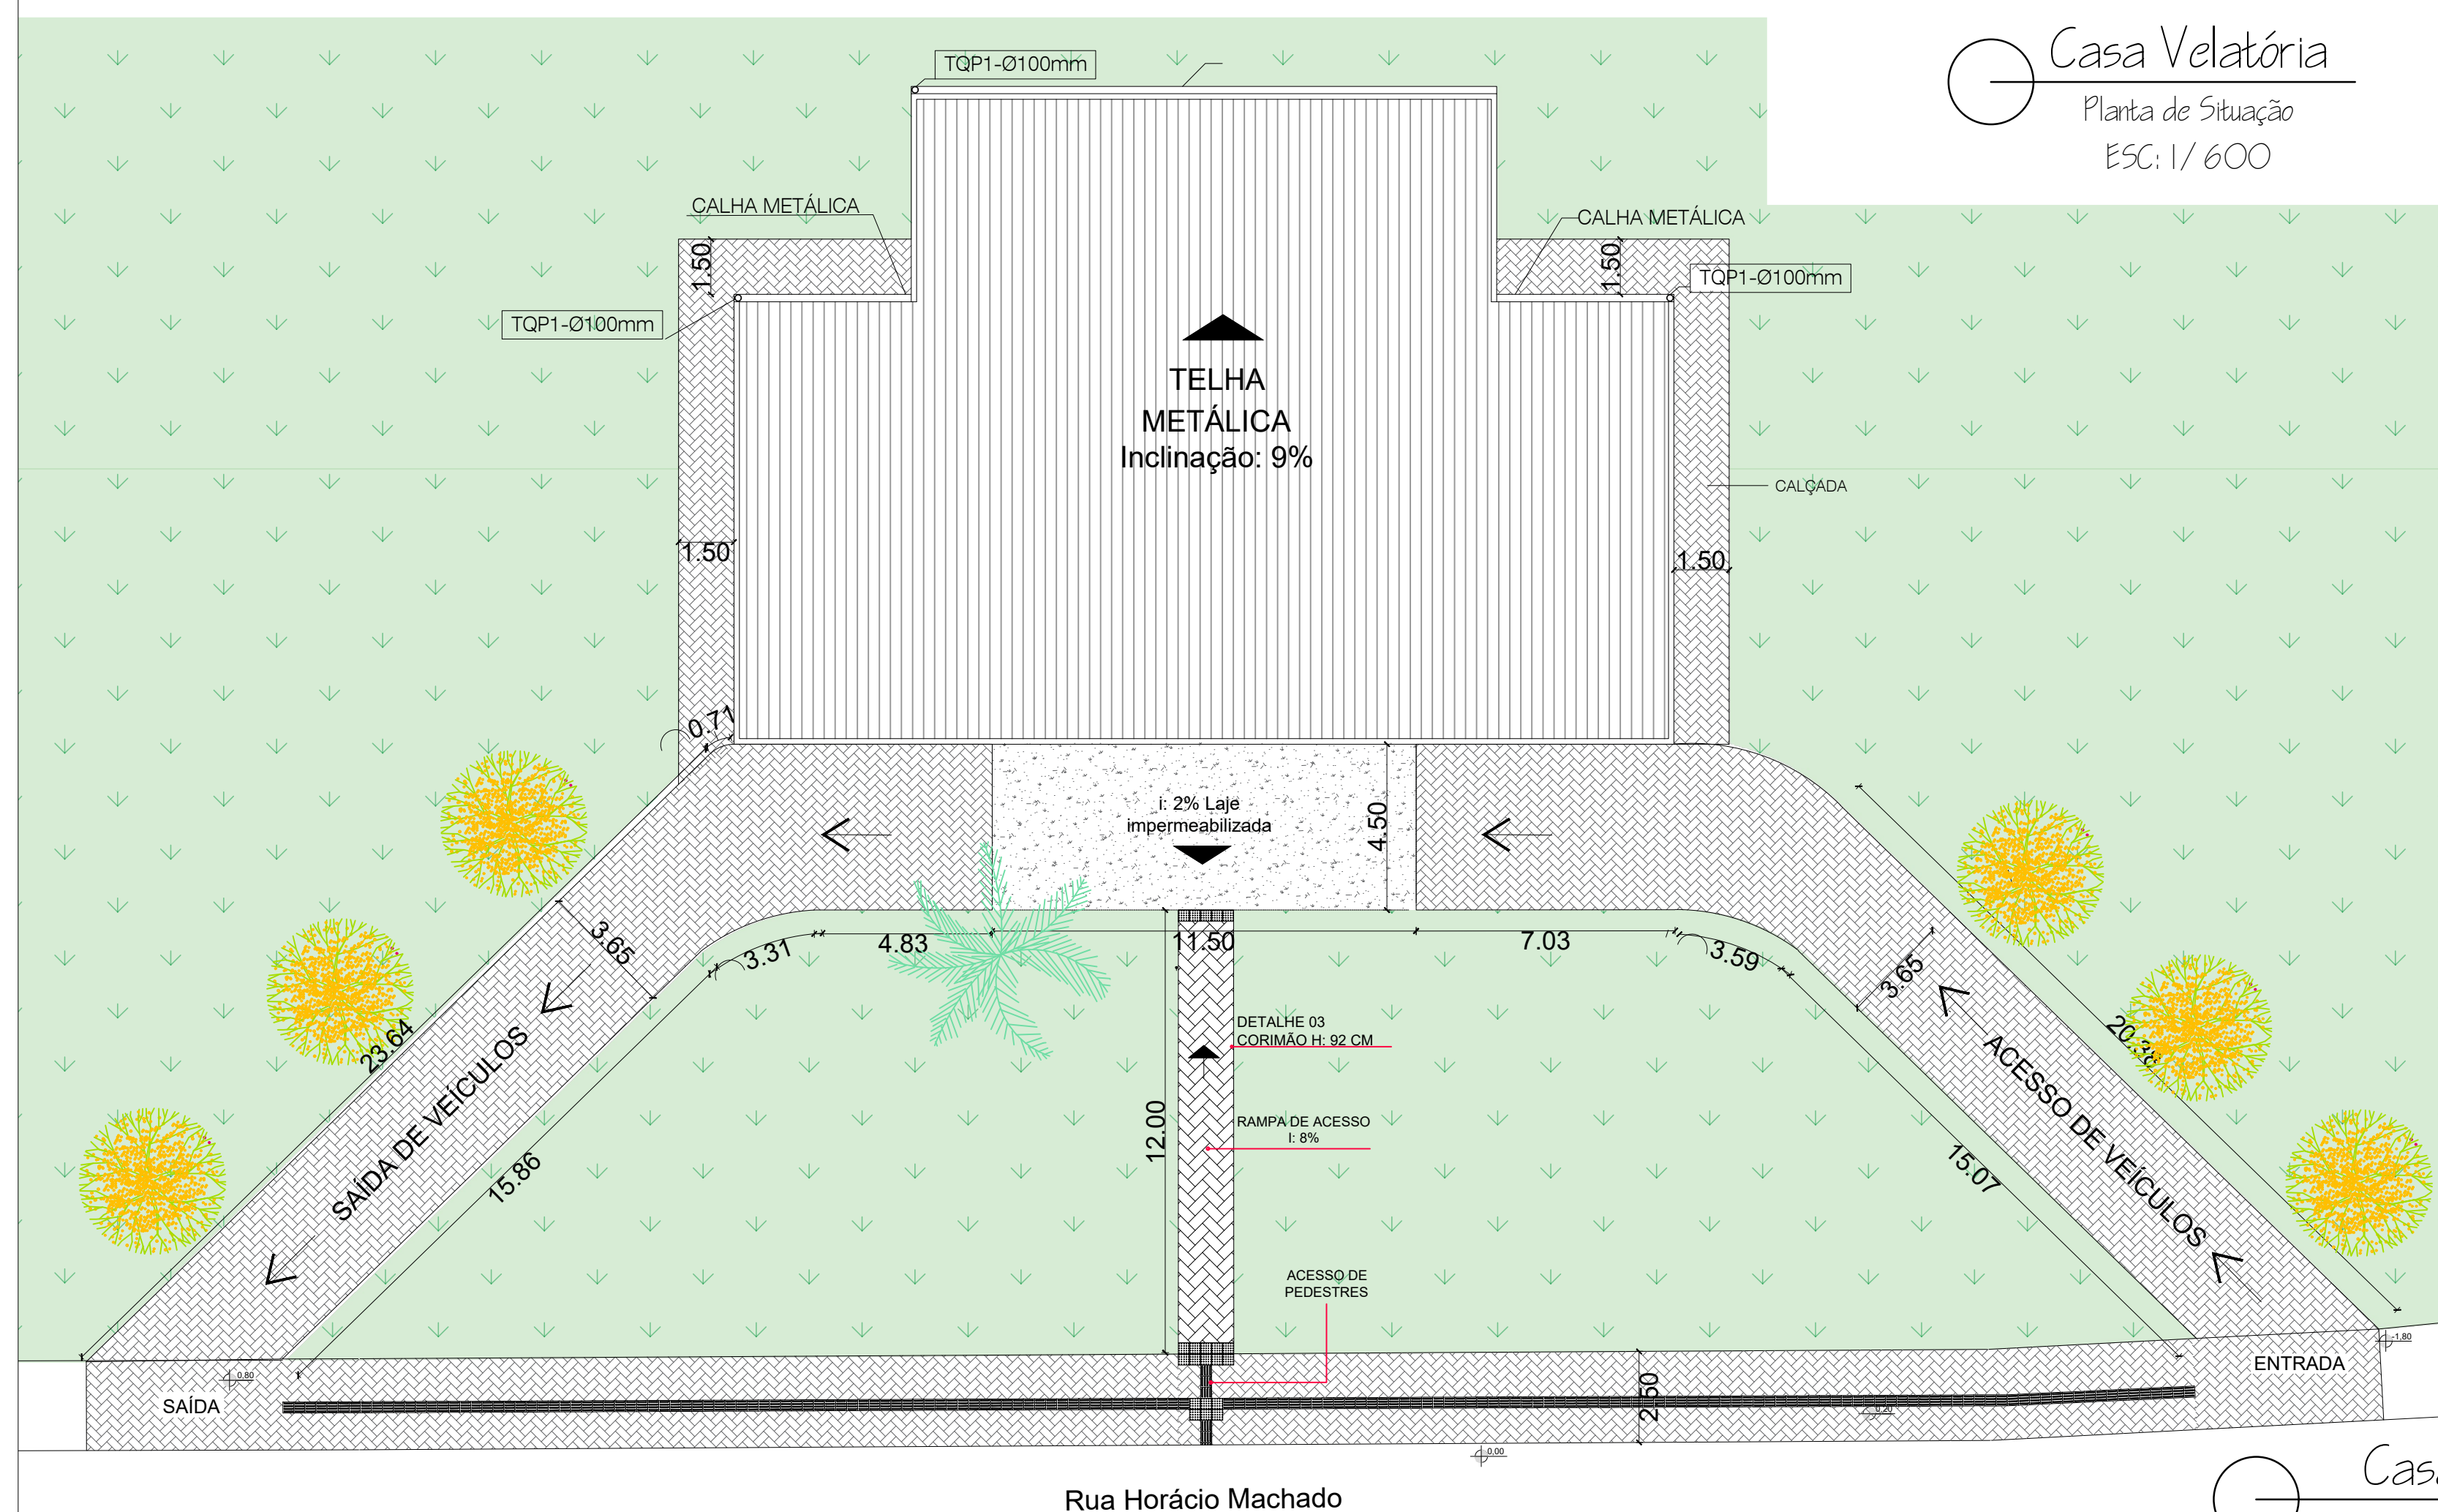


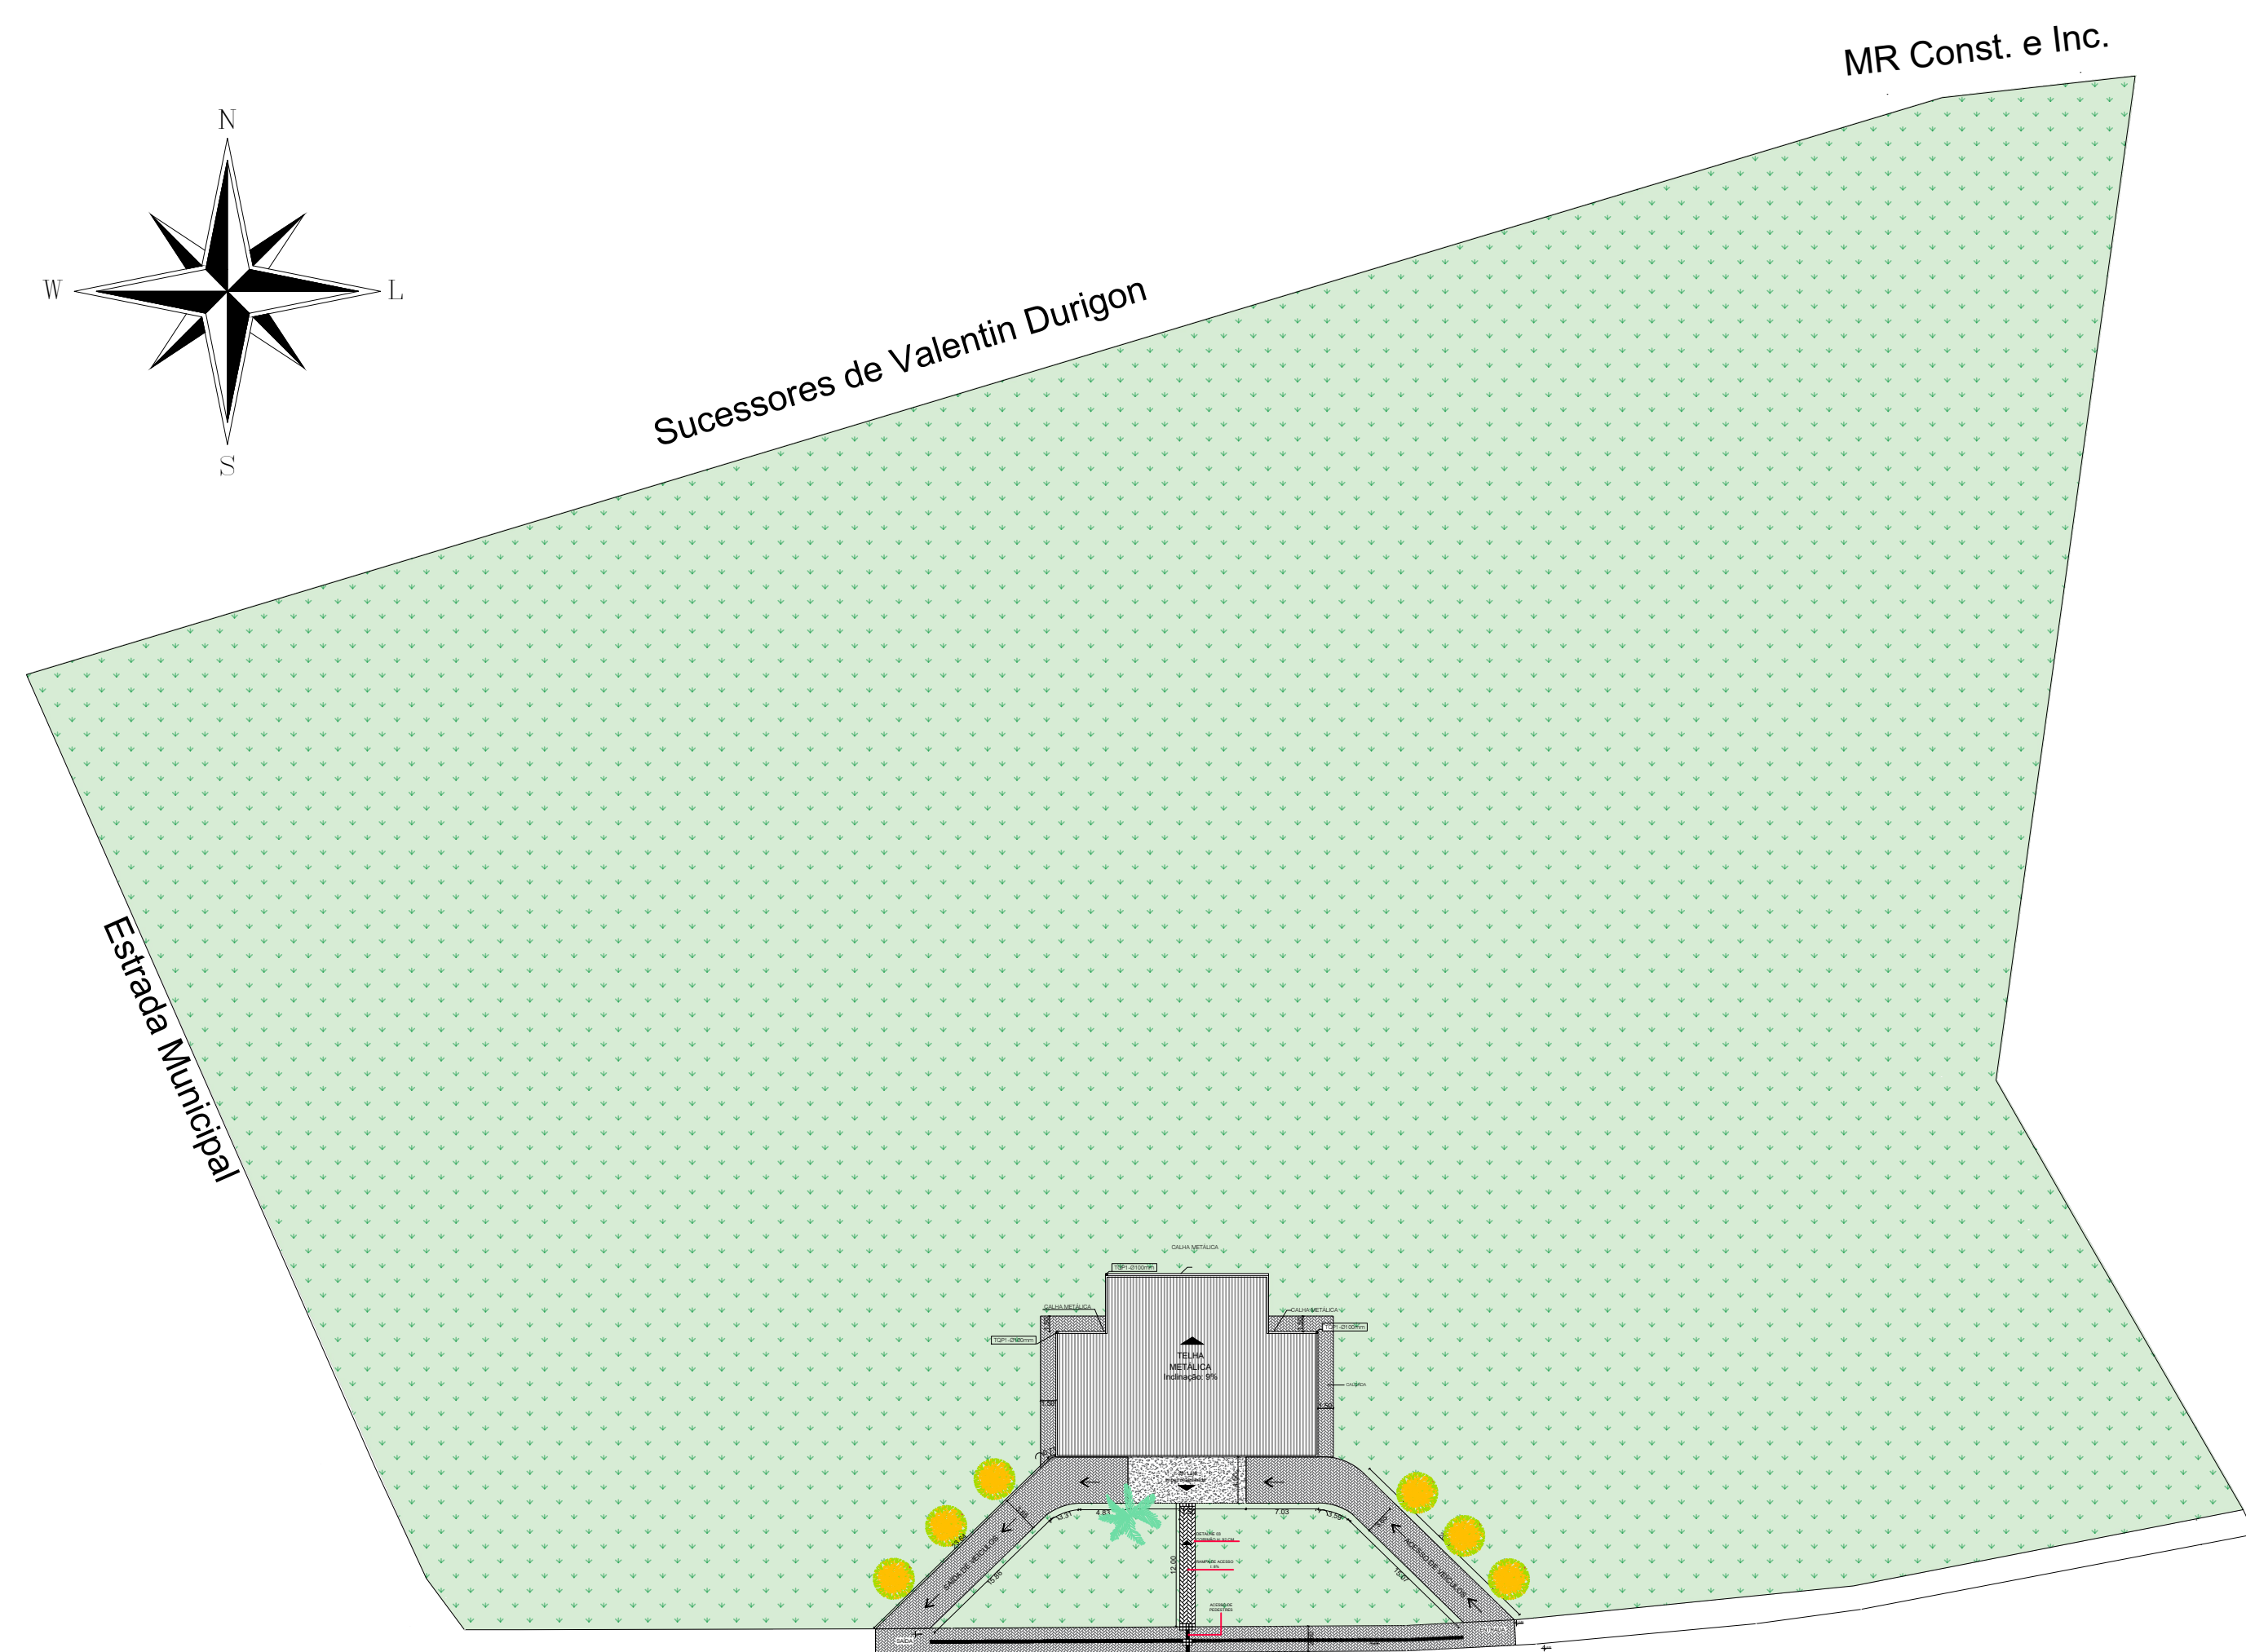

IMAGENS ILUSTRATIVAS

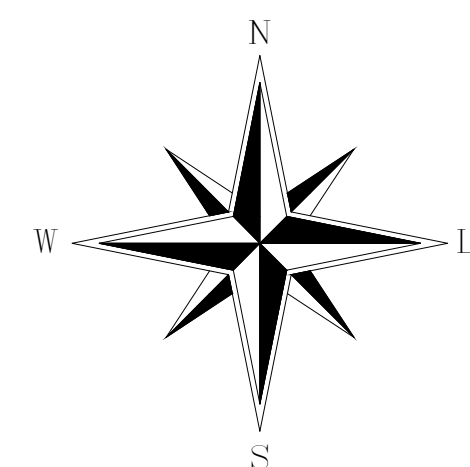


PREFEITURA MUNICIPAL DE ESPUMOSO

SETOR DE ENGENHARIA E ARQUITETURA


	PROPRIETÁRIO	DATA
	Prefeitura Municipal de Espumoso	JANEIRO/2020
	ENDEREÇO	ESCALA
	Rua Horácio Machado, nº 633 Bairro Santa Júlia, Espumoso, RS.	Indicada
	NOME DA OBRA	Matrícula nº 10.257
	Casa Velatória Municipal	
	PROPRIETÁRIO	RESPONSÁVEL TÉCNICO
	Douglas Fontana Prefeito Municipal de Espumoso	Cássia Ângela Ranzi Arquiteta e Urbanista - CAU A113215-6
		PRANCHA
		1/5

DETALHES:



Detalhe 01 - Cruz

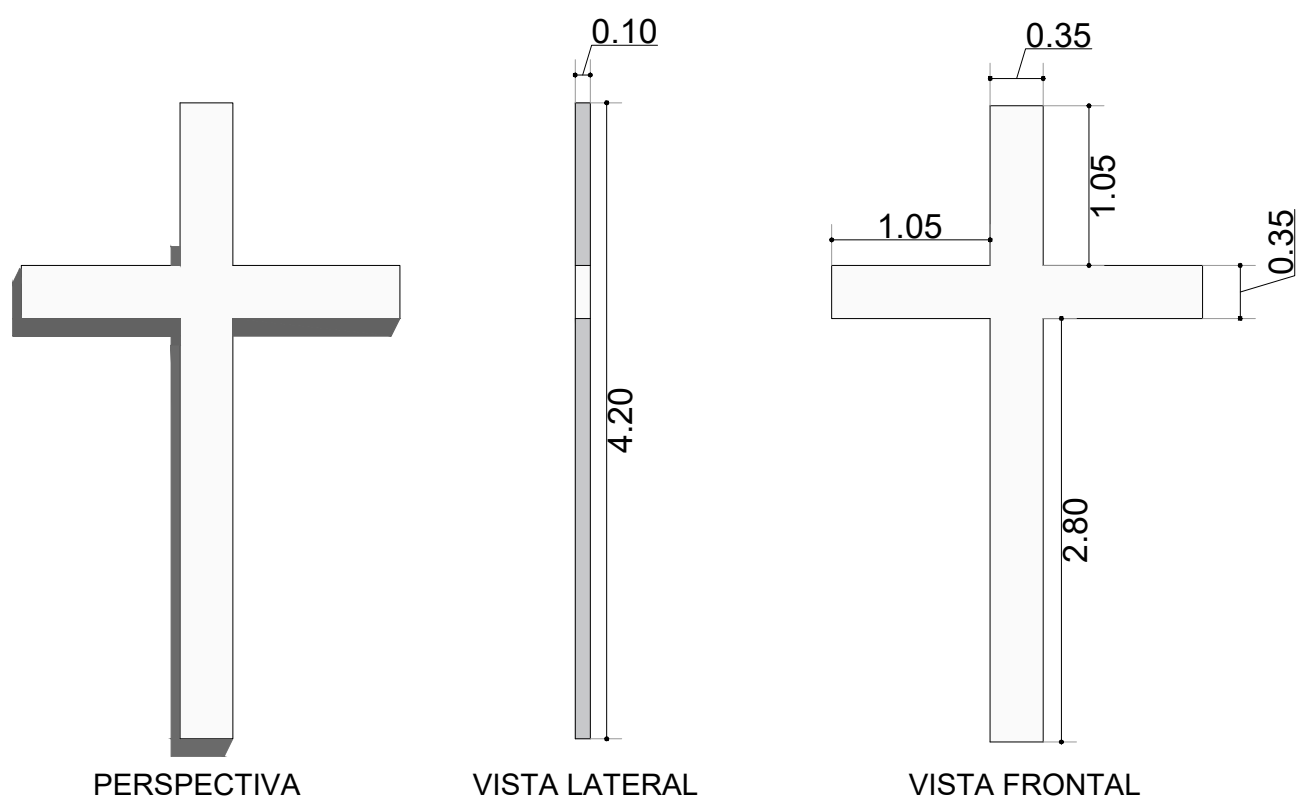

Detalhe 02 - Moldura das janelas

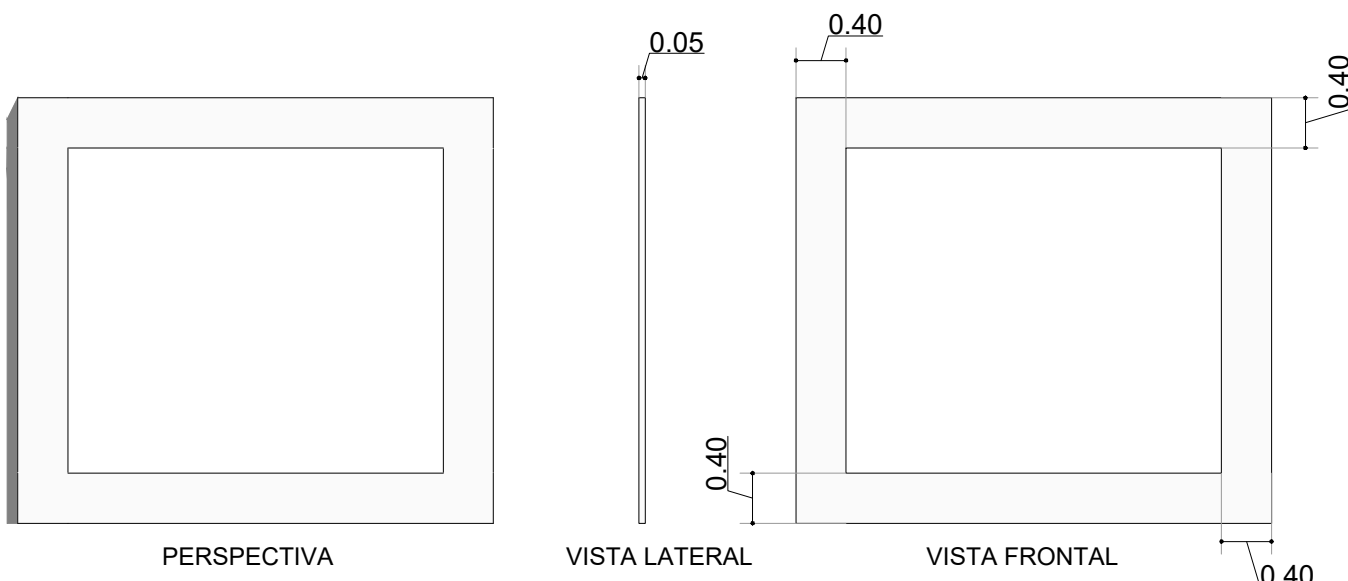


Detalhe 03 - Corrimão e Piso tátil

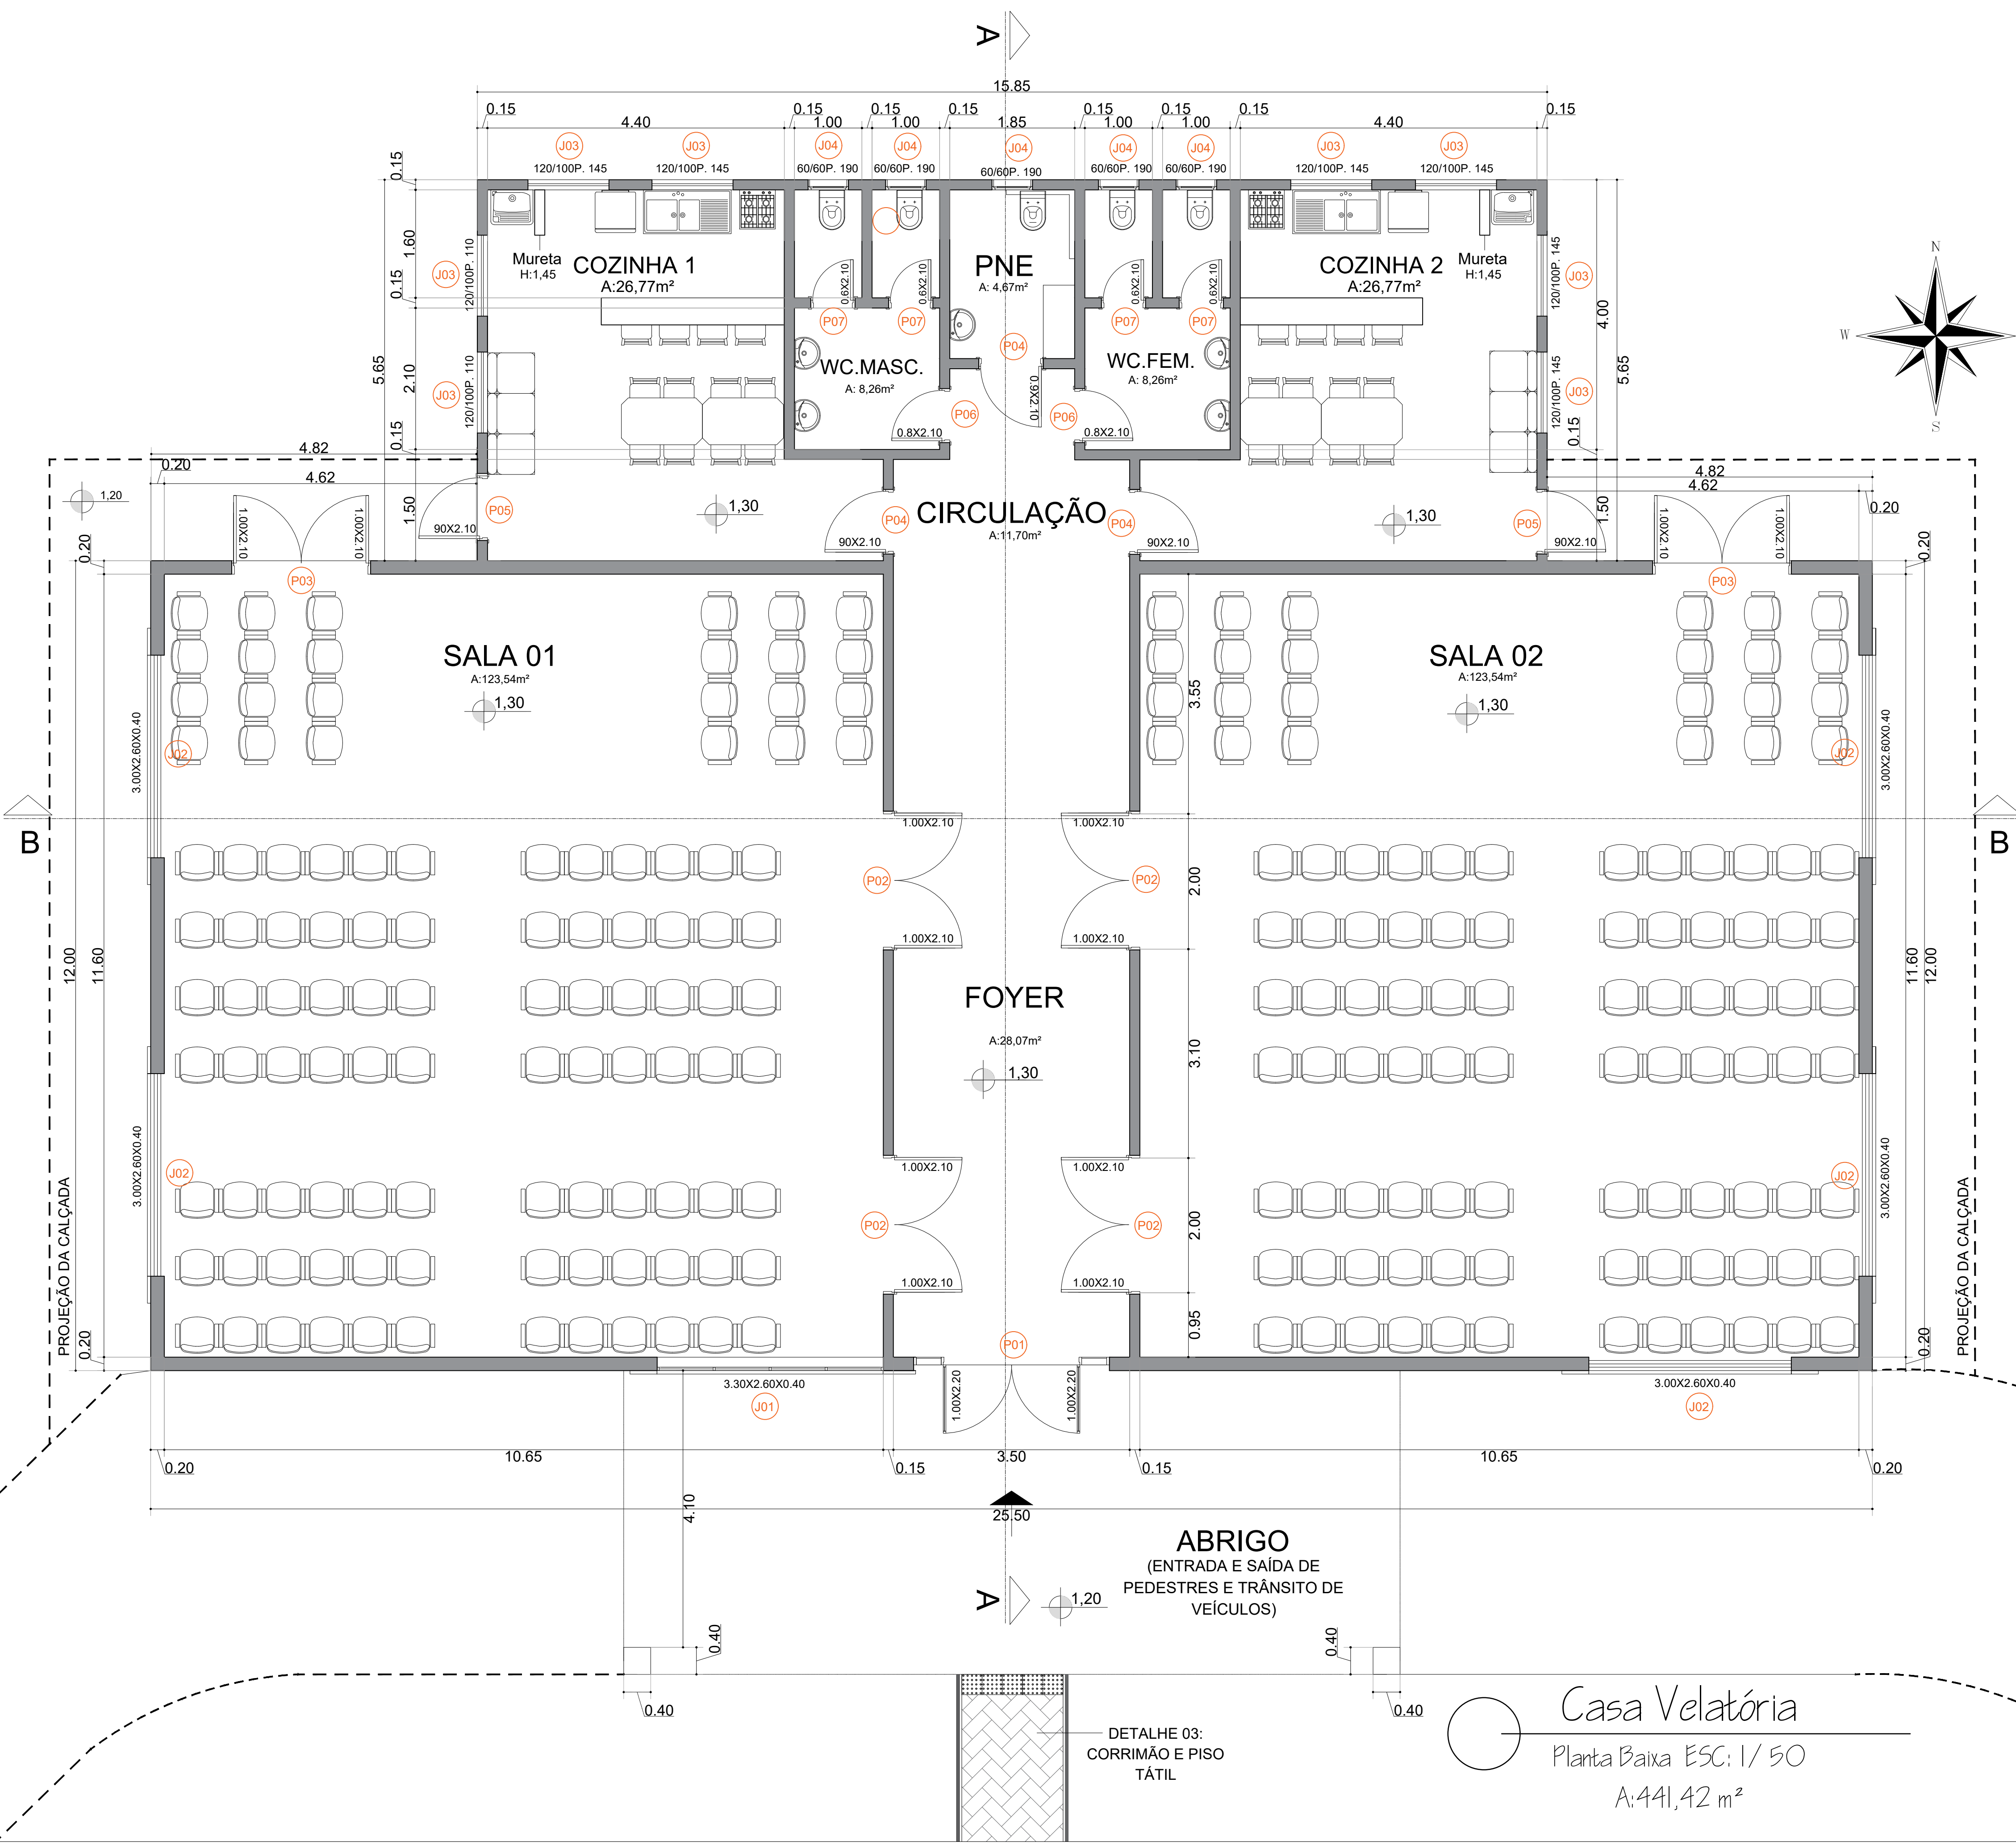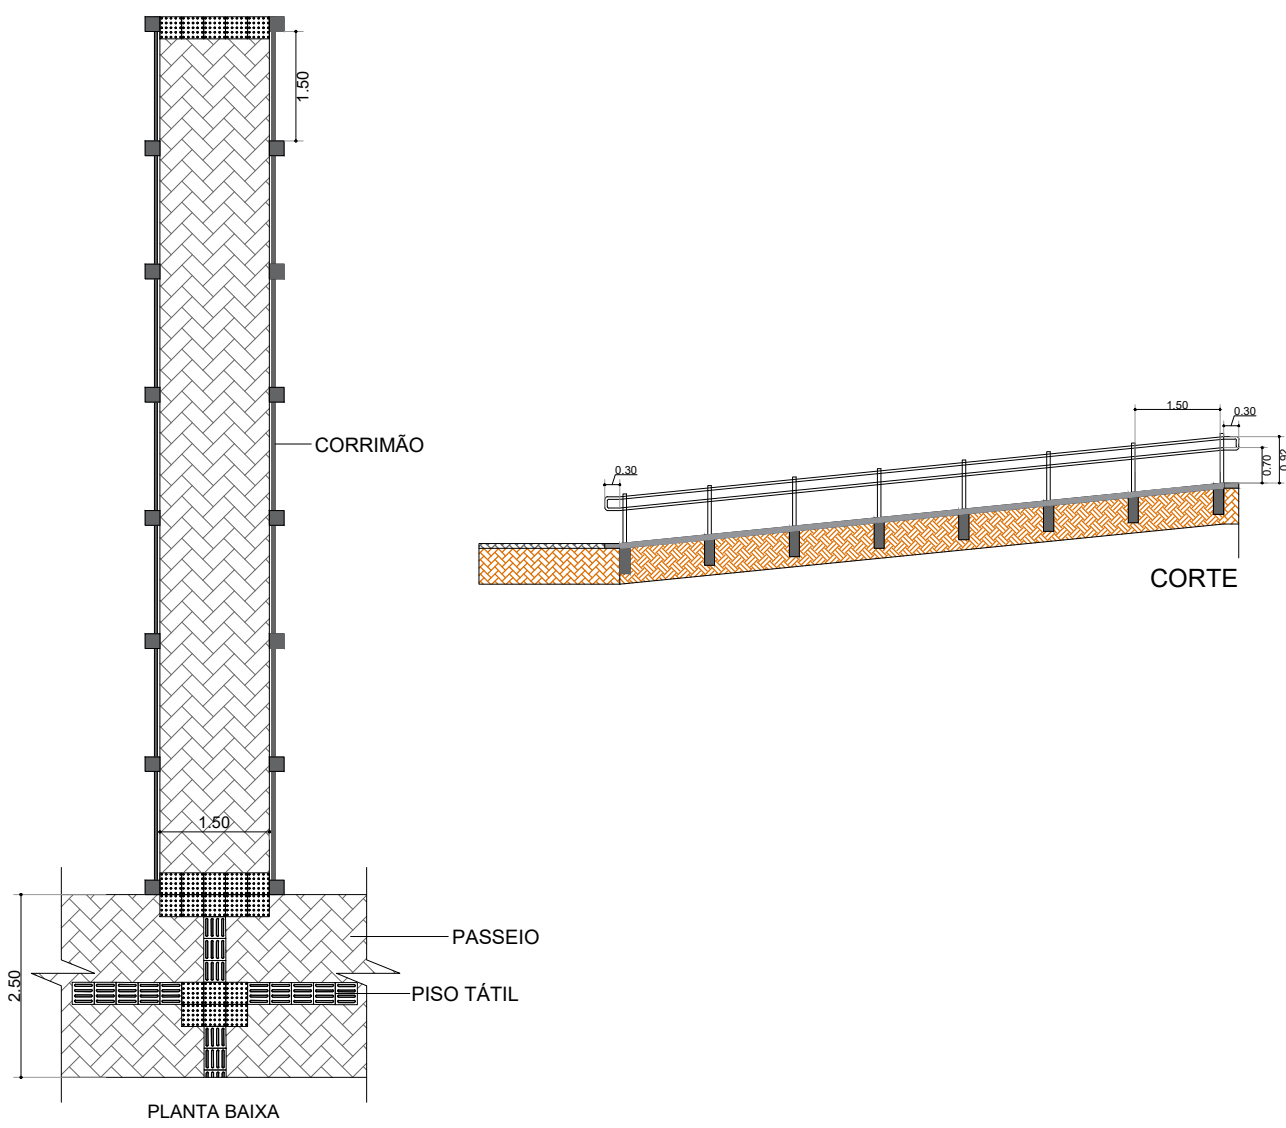


Casa Velatória
Planta Baixa ESC: 1/ 50
A: 441,42 m²

PREFEITURA MUNICIPAL DE ESPUMOSO			
SETOR DE ENGENHARIA E ARQUITETURA			
	PROPRIETÁRIO	Prefeitura Municipal de Espumoso	DATA
	ENDEREÇO	Rua Horácio Machado, nº 633 Bairro Santa Júlia, Espumoso, RS.	ESCALA
	NOME DA OBRA	Casa Velatória Municipal	Indicada
			Matrícula nº 10.257
PROPRIETÁRIO	RESPONSÁVEL TÉCNICO	PRANCHA	
Douglas Fontana Prefeito Municipal de Espumoso	Cássia Ângela Ranzi Arquiteta e Urbanista - CAU A113215-6	2/5	

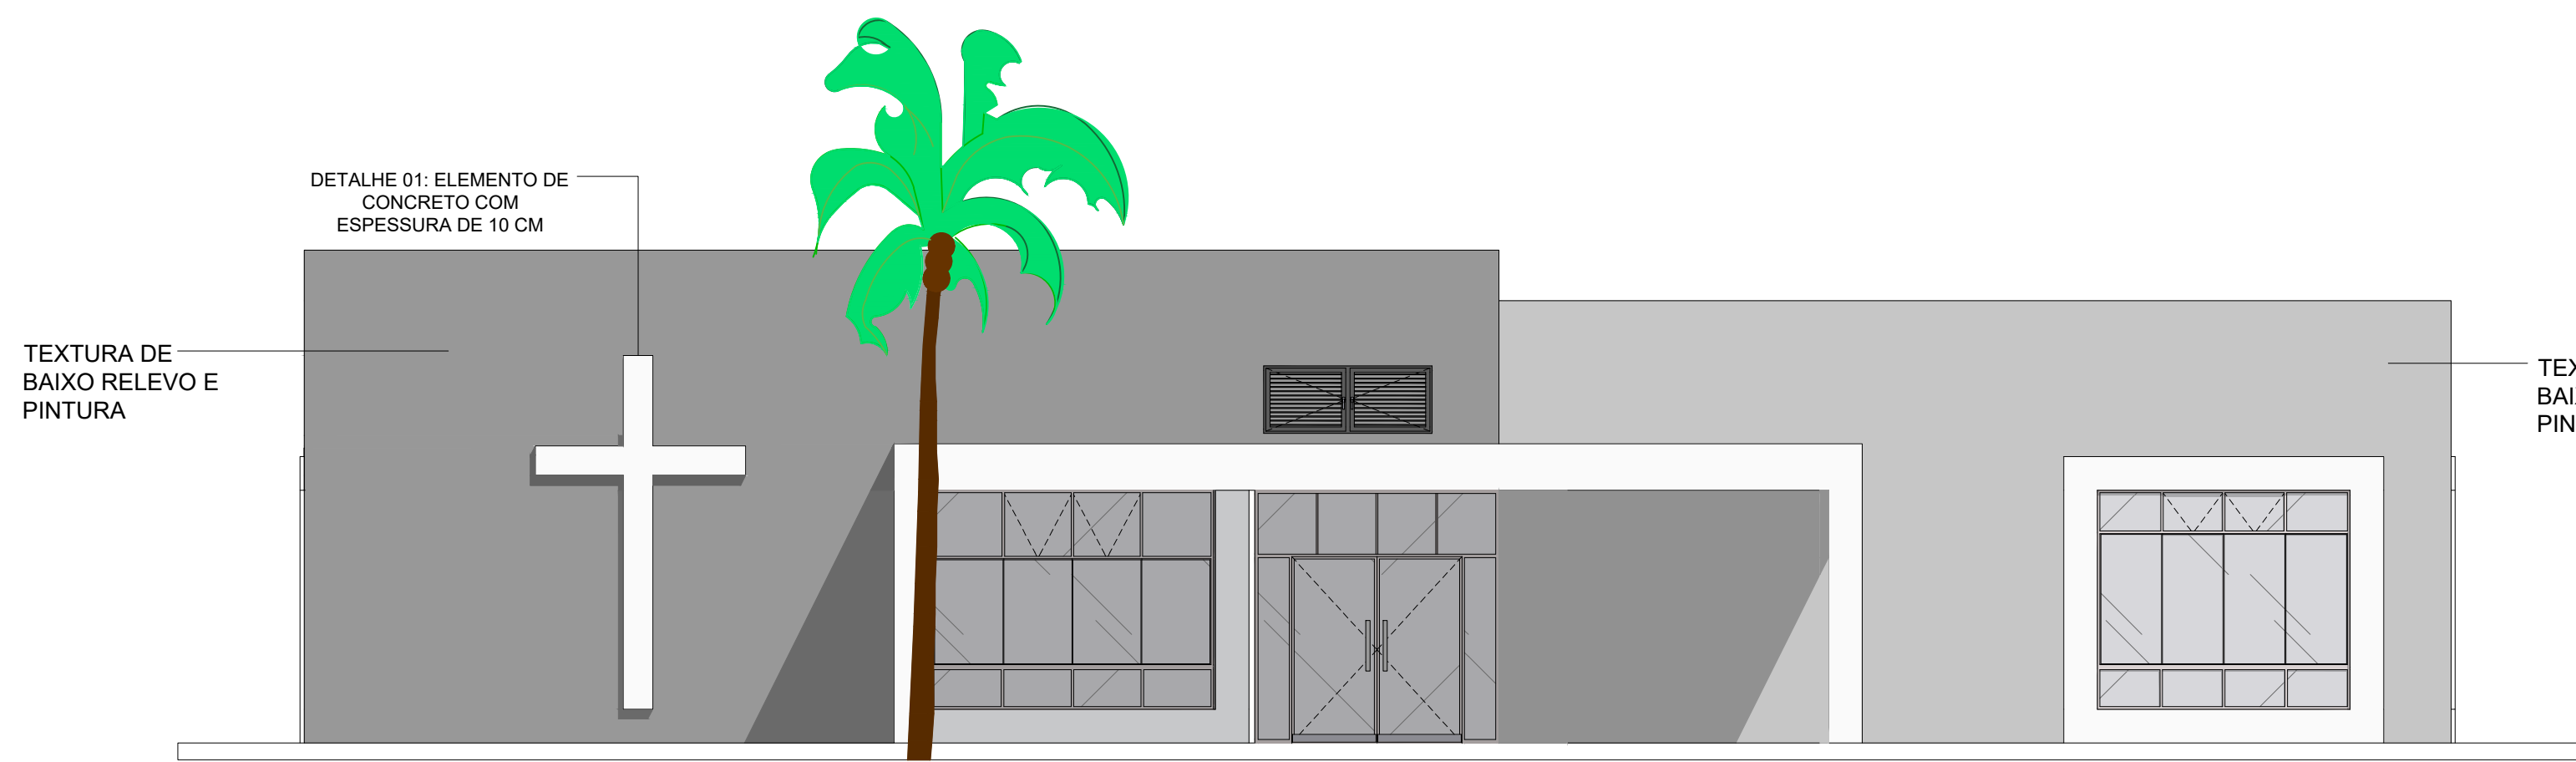

Casa Velatória
Fachada SUL
ESC: 1/75

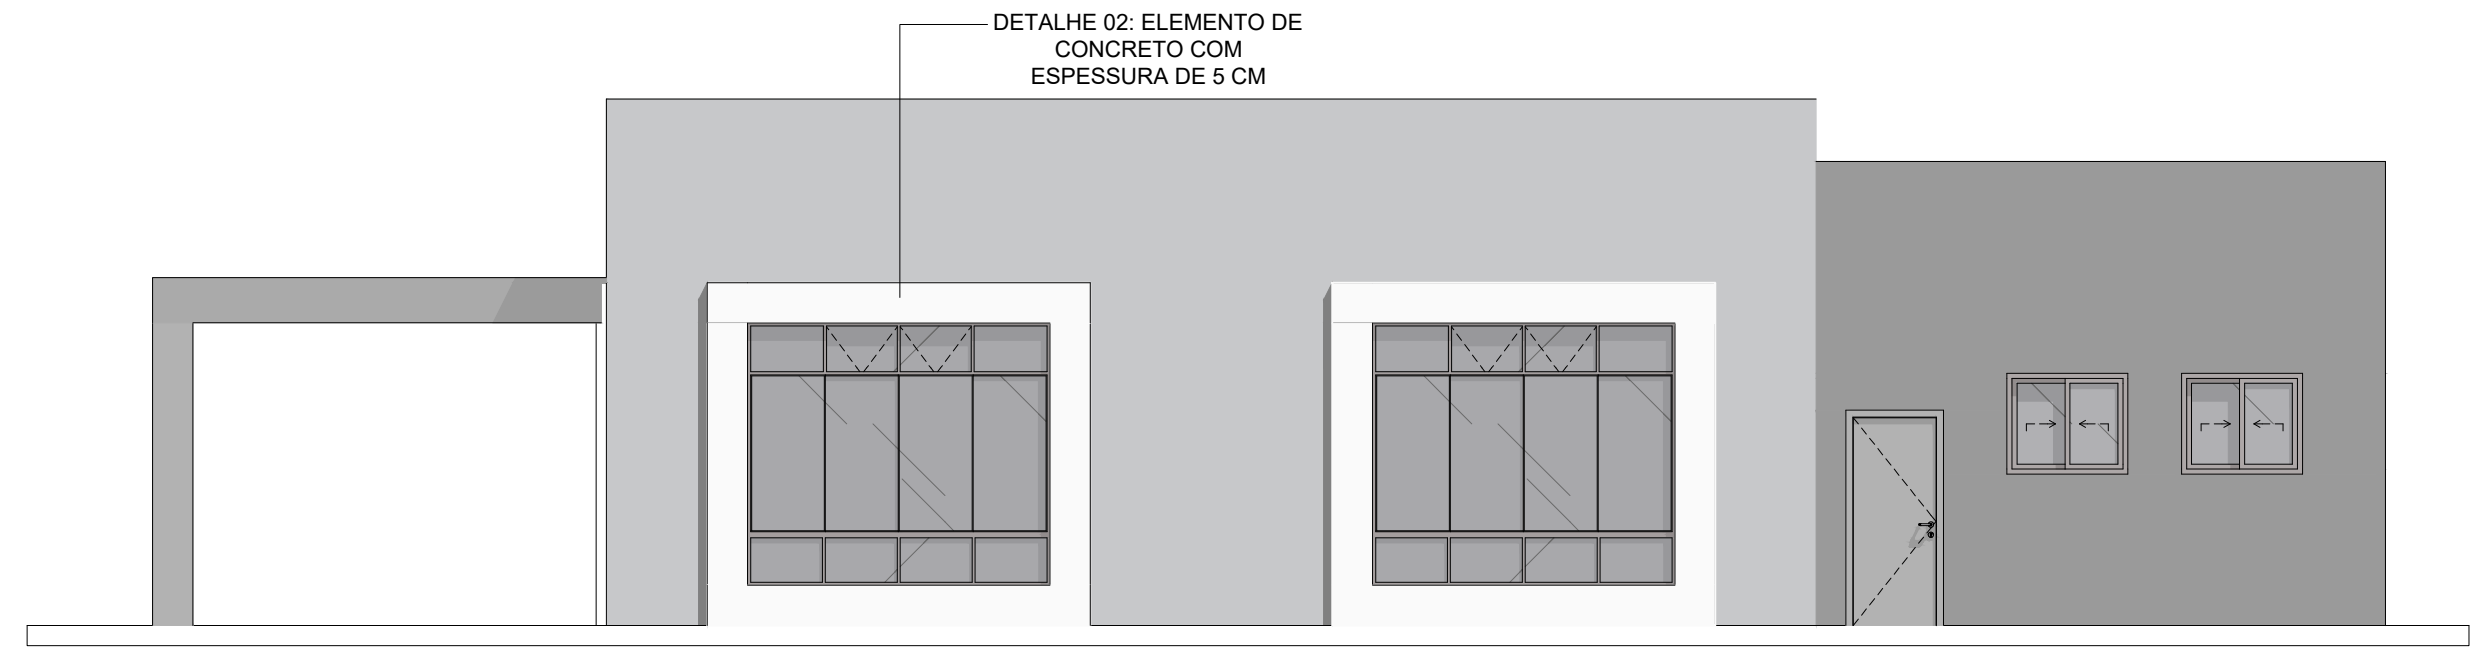


Casa Velatória
Fachada LESTE
ESC: 1/75


MAPA DE ESQUADRIAS

Mapa de Portas	TOTAL: 18 PORTAS						
ID de Elemento	P01	P02	P03	P04	P05	P06	P07
Quantidade	1	4	2	3	2	2	4
Tamanho L x A	2,90x3,00	2,00x2,10	2,00x2,10	0,90x2,10	0,90x2,10	0,80x2,10	0,60x2,10
Tipo de Abertura	Abrir Dupla	Abrir Dupla	Abrir Dupla	Abrir Simples	Abrir Simples	Abrir Simples	Abrir Simples
Símbolo 2D							
Vista Frente 3D							

Mapa de Janelas	TOTAL: 20 PORTAS				
ID de Elemento	J01	J02	J03	J04	J05
Quantidade	1	5	8	5	1
Dimensões da Unidade	3,00x2,60	3,00x2,60	1,20x1,00	0,60x0,60	2,00x0,80
Tipo de Abertura	Correr 2 folhas e Pivotante	Correr 2 folhas e Pivotante	Correr 2 Folhas	Maxim-ar	Veneziana de abrir
Símbolo 2D					
Vista Frente 3D					

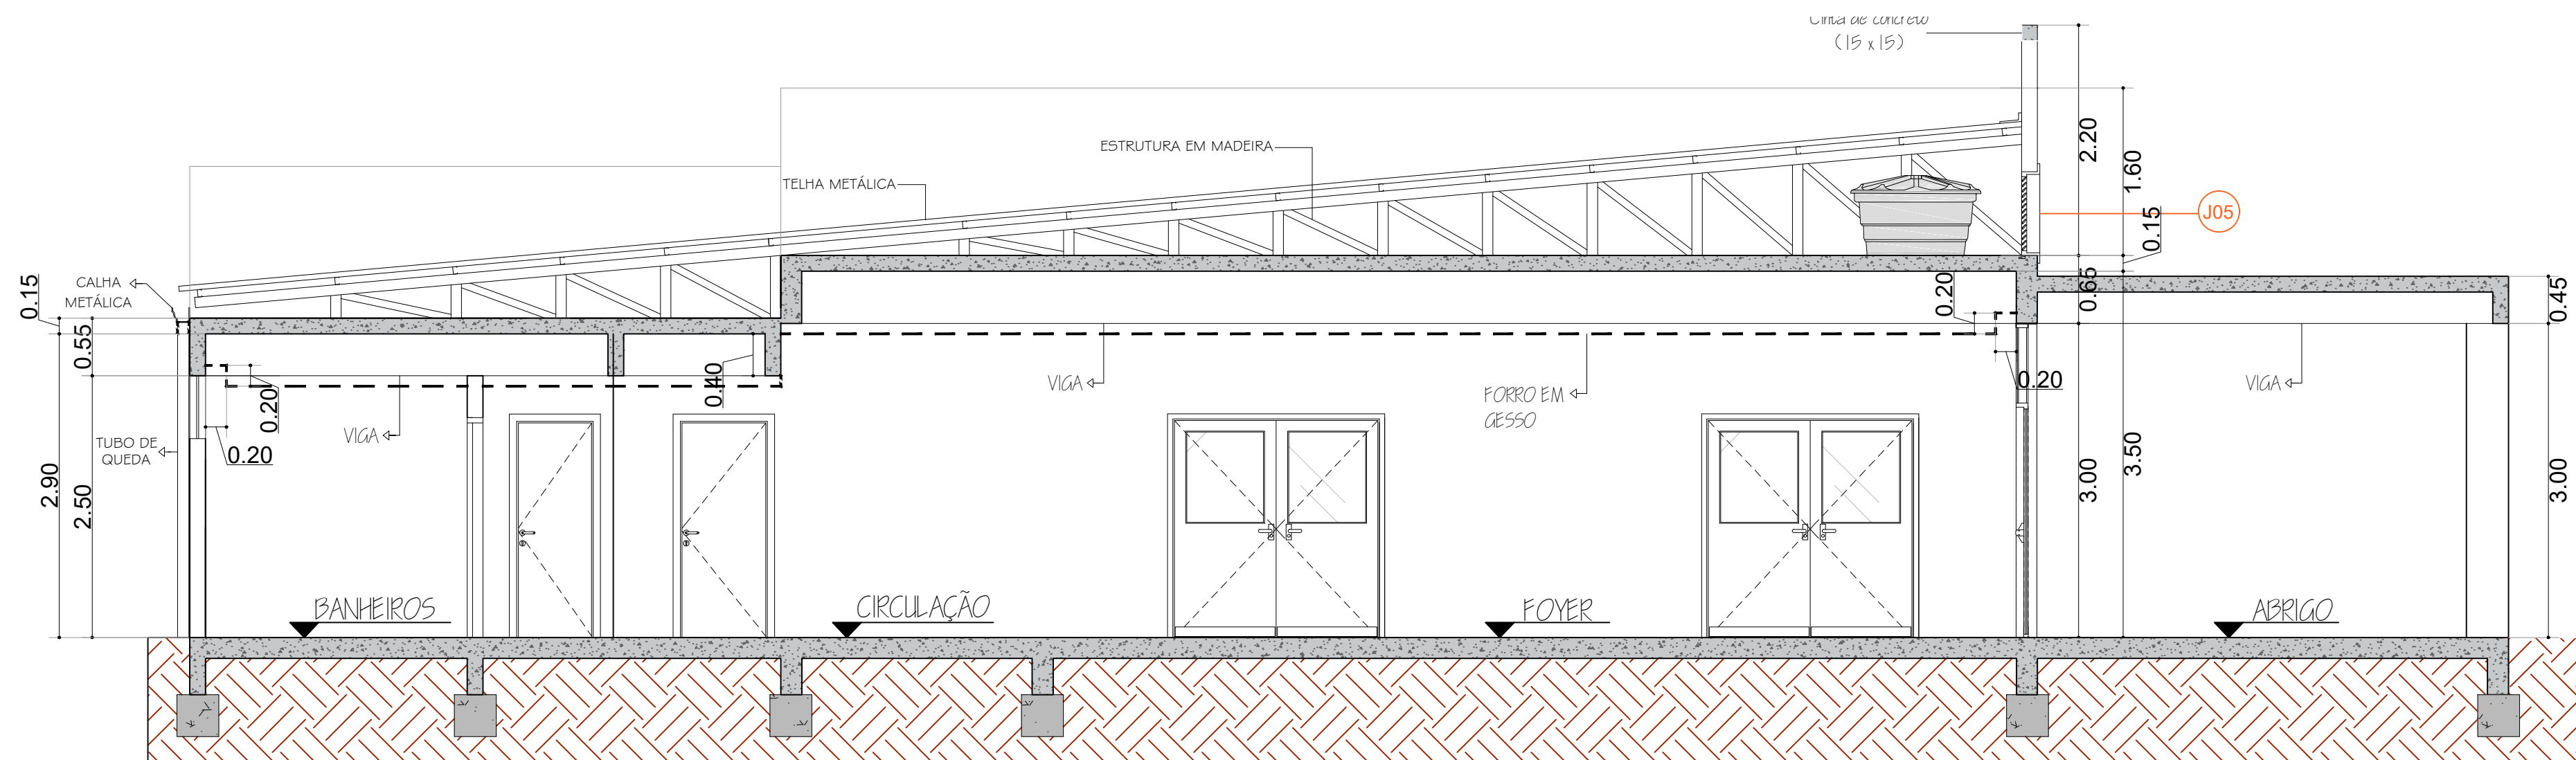

Casa Velatória
Corte A-A
ESC: 1/100

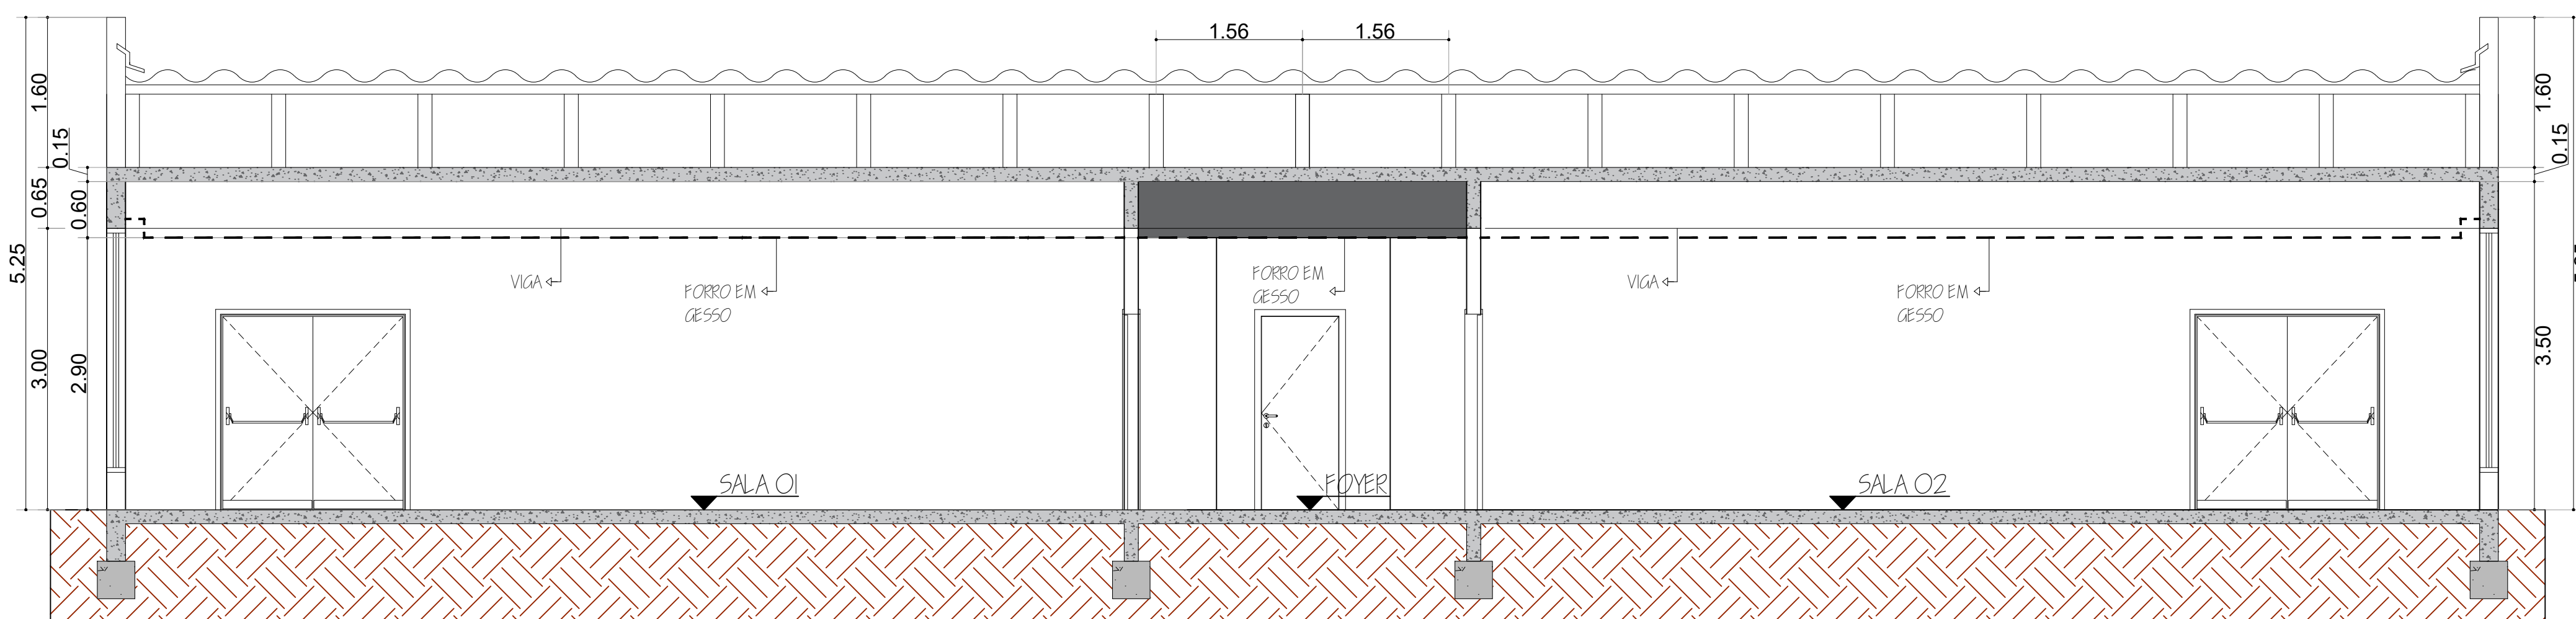

Casa Velatória
Corte B-B
ESC: 1/50

PREFEITURA MUNICIPAL DE ESPUMOSO

SETOR DE ENGENHARIA E ARQUITETURA





PROPRIETÁRIO Prefeitura Municipal de Espumoso	DATA JANEIRO/2020
ENDEREÇO Rua Horácio Machado, nº 633 Bairro Santa Júlia, Espumoso, RS.	ESCALA Indicada
NOME DA OBRA Casa Velatória Municipal	Matrícula nº 10.257

PROPRIETÁRIO
Douglas Fontana
Prefeito Municipal de Espumoso

RESPONSÁVEL TÉCNICO
Cássia Angela Ranzi
Arquiteta e Urbanista - CAU A113215-6

PRANCHA
3/5

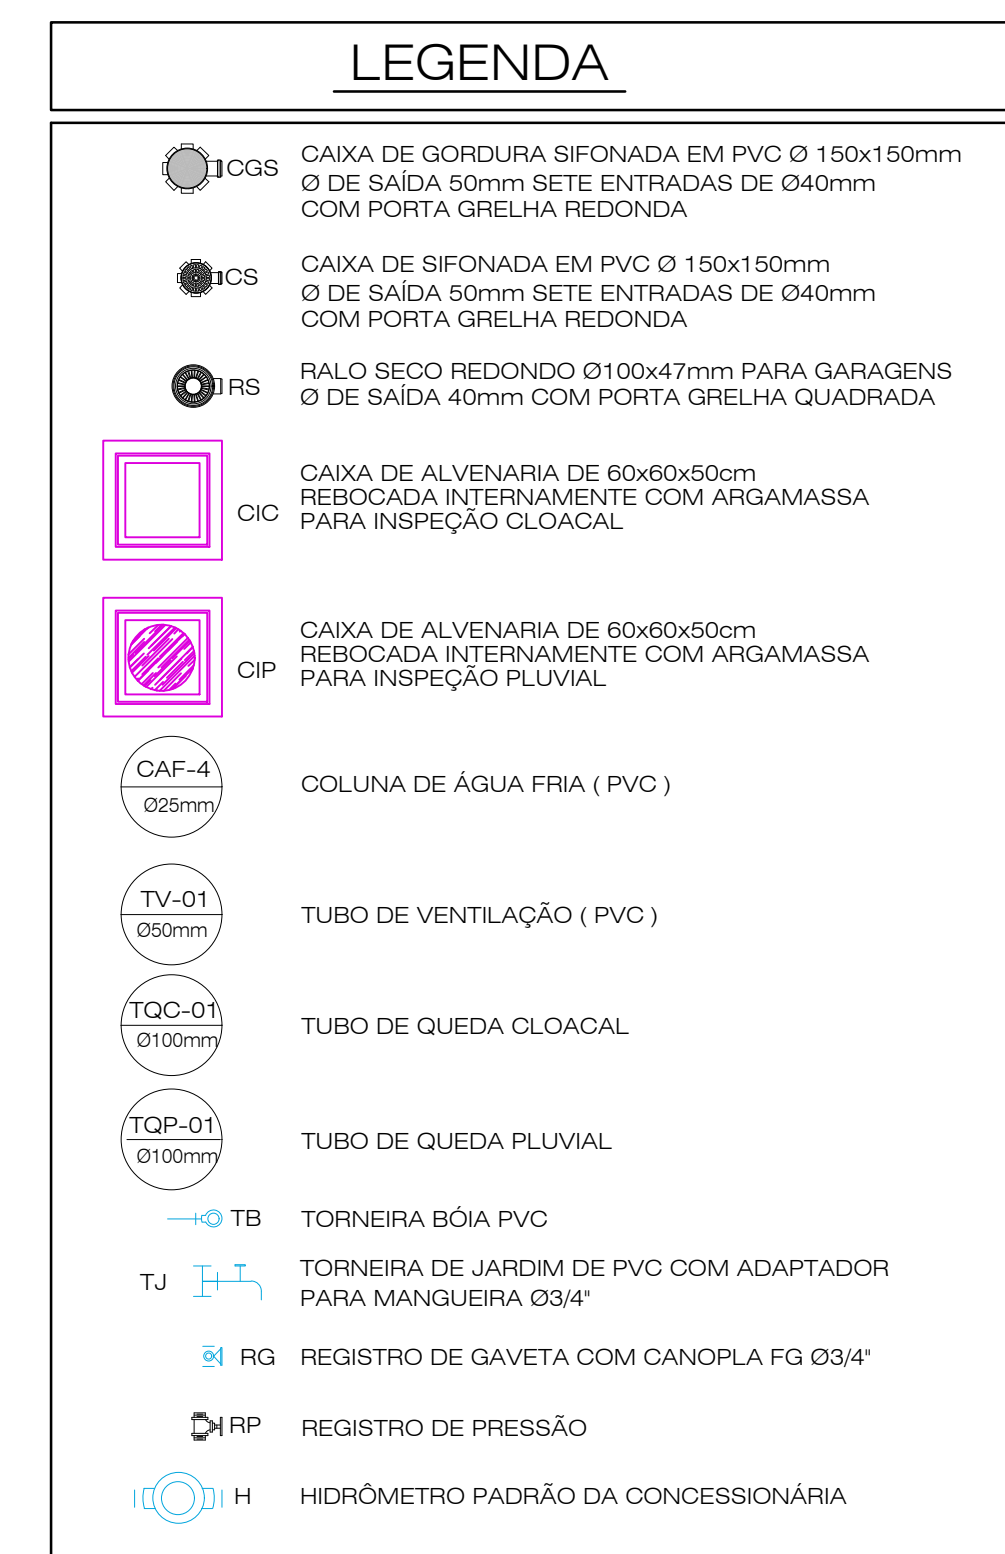

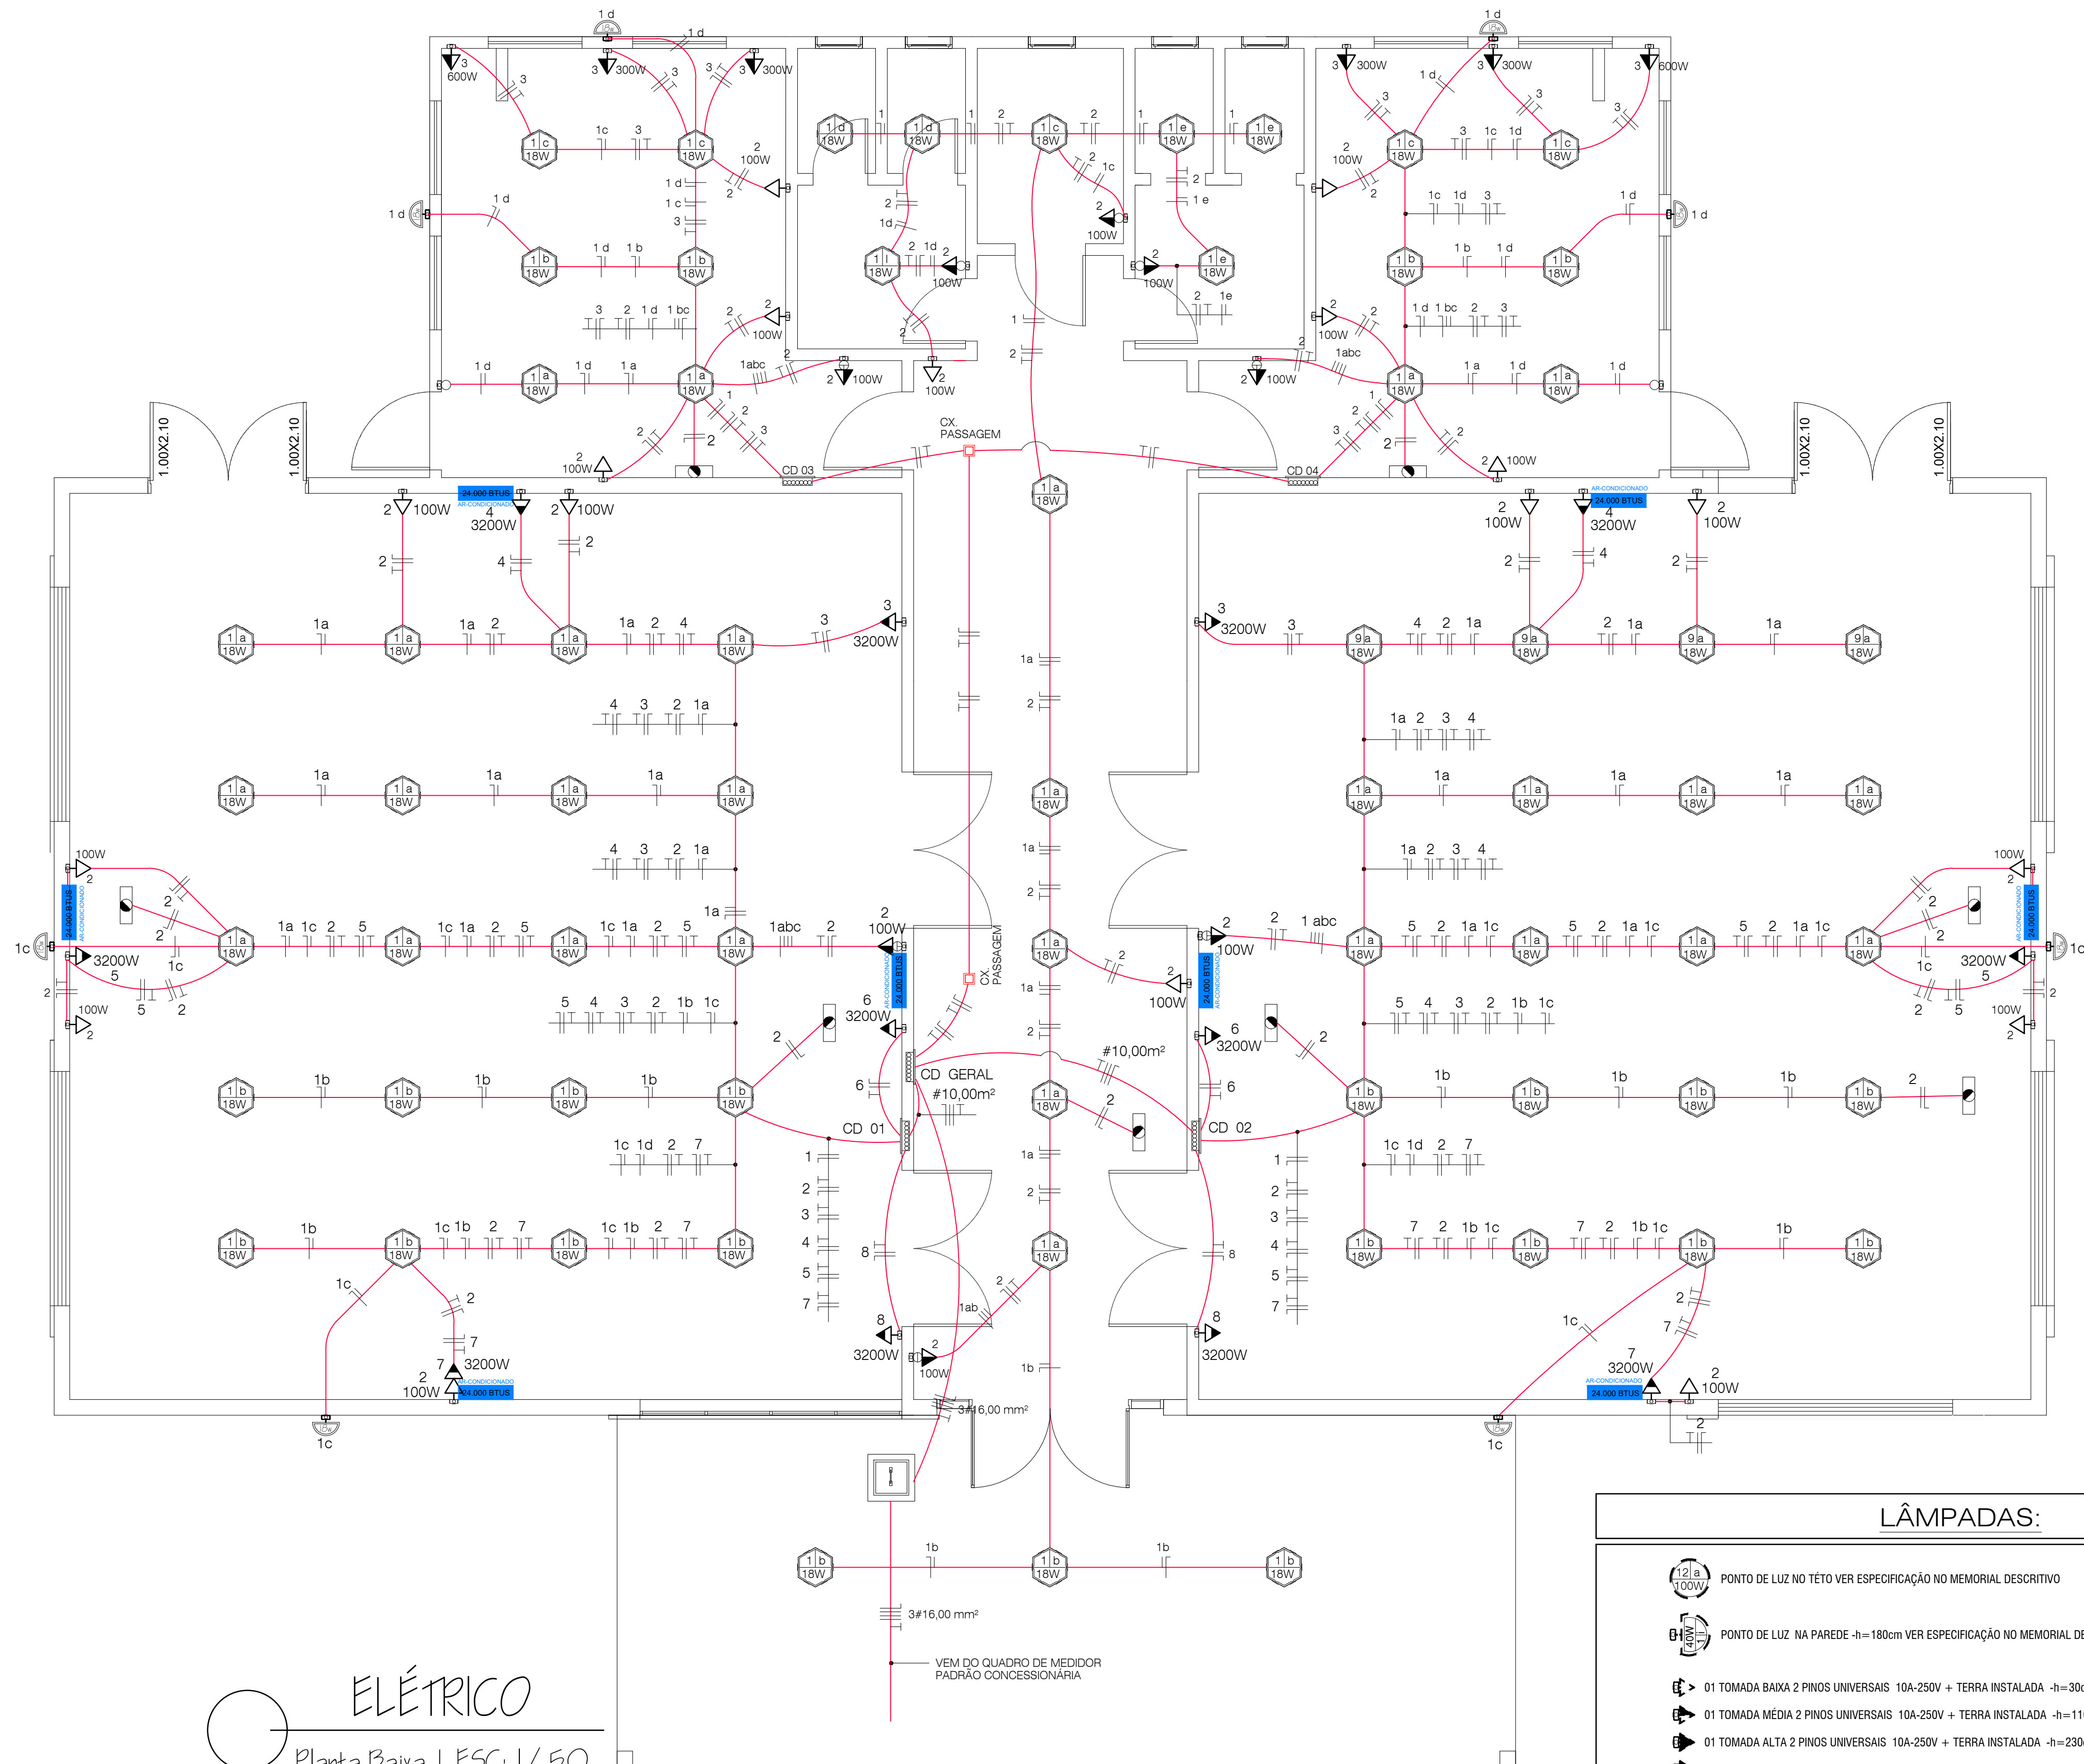

ELÉTRICO
Planta Baixa | ESC: 1/ 50
A: 441,42 m²

LÂMPADAS:

-  PONTO DE LUZ NO TETO VER ESPECIFICAÇÃO NO MEMORIAL DESCRITIVO
-  PONTO DE LUZ NA PAREDE -h=180cm VER ESPECIFICAÇÃO NO MEMORIAL DESCRITIVO
-  01 TOMADA BAIXA 2 PINOS UNIVERSAIS 10A-250V + TERRA INSTALADA -h=30cm DO PISO PRONTO EM CAIXA 2"x4"
-  01 TOMADA MÉDIA 2 PINOS UNIVERSAIS 10A-250V + TERRA INSTALADA -h=110cm DO PISO PRONTO EM CAIXA 2"x4"
-  01 TOMADA ALTA 2 PINOS UNIVERSAIS 10A-250V + TERRA INSTALADA -h=230cm DO PISO PRONTO EM CAIXA 2"x4"
-  01 TOMADA BAIXA (MOTOR) 2 PINOS UNIVERSAIS 10A-250V + TERRA INSTALADA -h=30cm DO PISO PRONTO EM CAIXA 2"x4"
-  01 INTERRUPTOR SIMPLES EM CAIXA 2"x4"
-  01 INTERRUPTOR DUPLO EM CAIXA 2"x4"
-  01 INTERRUPTOR TRIPLA EM CAIXA 2"x4"
-  01 INTERRUPTOR PARALELO EM CAIXA 2"x4"
-  CONDUTORES: TERRA, RETORNO, FASE E NEUTRO (VER MEMORIAL DECRITIVO)
-  ELETRODUTO EMBUTIDO NA PAREDE E TETO (ELÉTRICO)
-  ILUMINAÇÃO DE EMERGÊNCIA

QUADRO DE CARGAS

CIRC. Nº.	LÂMPADAS	TOMADAS	TOTAL	CORRENTE	TENSÃO	PROTEÇÃO	CONDUTORES	ATERRAMENTO
WATTS	WATTS	WATTS	WATTS	AMPÉRES	VOLTS	AMPÉRES	#mm²	#mm²
01	396		396	1,80	220	10	2#2,50	
02		600	600	2,72	220	10	2#2,50	1#2,50
03		3200	3200	14,55	220	20	2#4,00	1#4,00
04		3200	3200	14,55	220	20	2#4,00	1#4,00
05		3200	3200	14,55	220	20	2#4,00	1#4,00
06		3200	3200	14,55	220	20	2#4,00	1#4,00
07		3200	3200	14,55	220	20	2#4,00	1#4,00
08		3200	3200	14,55	220	20	2#4,00	1#4,00
CD Nº 01			13. 596W	61,80A	220	1P-75	2#10,00	1#10,00
01	396		396	1,80	220	10	2#2,50	
02		600	600	2,72	220	10	2#2,50	1#2,50
03		3200	3200	14,55	220	20	2#4,00	1#4,00
04		3200	3200	14,55	220	20	2#4,00	1#4,00
05		3200	3200	14,55	220	20	2#4,00	1#4,00
06		3200	3200	14,55	220	20	2#4,00	1#4,00
07		3200	3200	14,55	220	20	2#4,00	1#4,00
08		3200	3200	14,55	220	20	2#4,00	1#4,00
CD Nº 02			13. 596W	61,80A	220	1P-75	2#10,00	1#10,00
01	144		144	0,65	220	10	2#2,50	
02		400	400	1,81	220	10	2#2,50	1#2,50
03		1200	1200	5,45	220	20	2#2,50	1#2,50
CD Nº 03			2. 944W	13,38A	220	1P-20	2#4,00	1#4,00
01	144		144	0,65	220	10	2#2,50	
02		400	400	1,81	220	10	2#2,50	1#2,50
03		1200	1200	5,45	220	20	2#2,50	1#2,50
CD Nº 04			2. 944W	13,38A	220	1P-20	2#4,00	1#4,00
01	270		270	0,65	220	10	2#2,50	
02		600	600	1,81	220	10	2#2,50	1#2,50
CD GERAL			870W	3,95A	220	1P-10	2#2,50	1#2,50
CARGA TOTAL			33.950W	51,64A	380	3P-50	3#16,00	1#16,00

LÂMPADAS
TOMADAS GERAL
AR CONDICIONADO
AR CONDICIONADO
AR CONDICIONADO
AR CONDICIONADO
AR CONDICIONADO
AR CONDICIONADO

LÂMPADAS
TOMADAS GERAL
AR CONDICIONADO
AR CONDICIONADO
AR CONDICIONADO
AR CONDICIONADO
AR CONDICIONADO
AR CONDICIONADO

LÂMPADAS
TOMADAS GERAL
TOMADAS COZINHA

LÂMPADAS
TOMADAS GERAL
TOMADAS COZINHA

LÂMPADAS
TOMADAS GERAL

PREFEITURA MUNICIPAL DE ESPUMOSO SETOR DE ENGENHARIA E ARQUITETURA



PROPRIETÁRIO
Prefeitura Municipal de Espumoso
ENDEREÇO
Rua Horácio Machado, nº 633 | Bairro Santa Júlia,
Espumoso, RS.
NOME DA OBRA
Casa Velatória Municipal

DATA
JANEIRO/2020
ESCALA
Indicada
Matrícula nº 10.257

PROPRIETÁRIO
Douglas Fontana
Prefeito Municipal de Espumoso

RESPONSÁVEL TÉCNICO
Cássia Ângela Ranzi
Arquiteta e Urbanista - CAU A113215-6

PRANCHA
5/5