



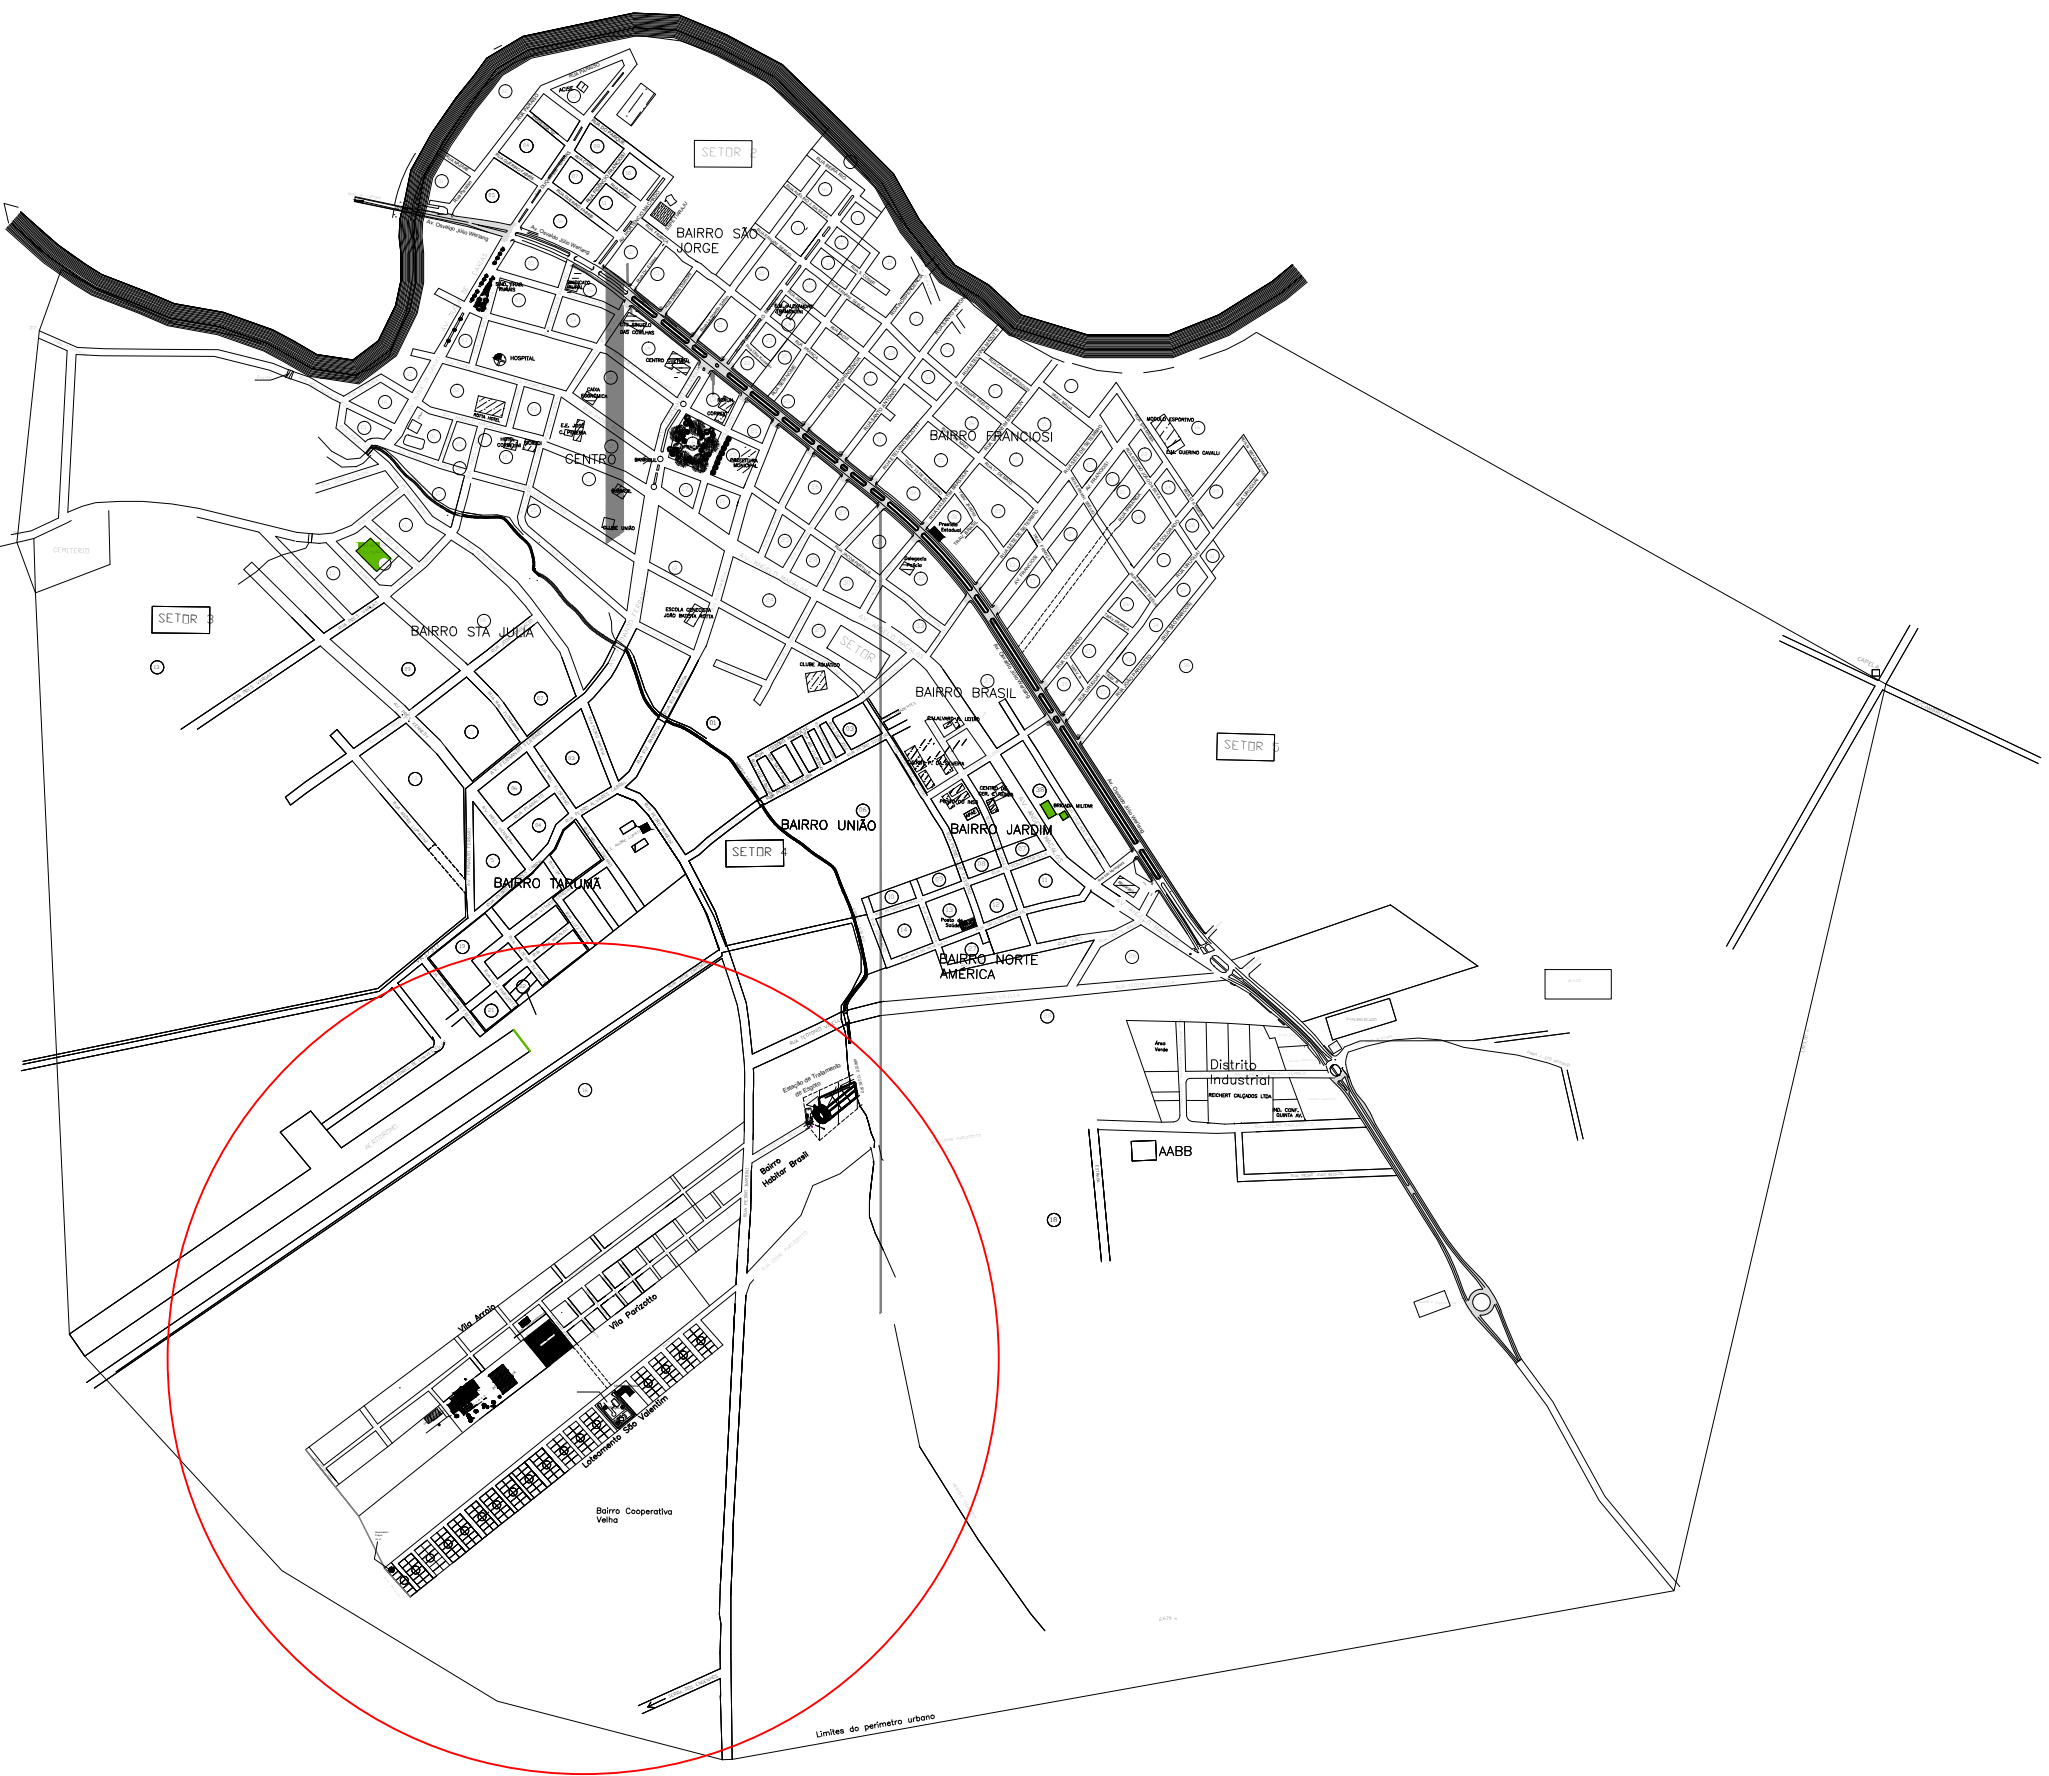


Localização no Perímetro Urbano

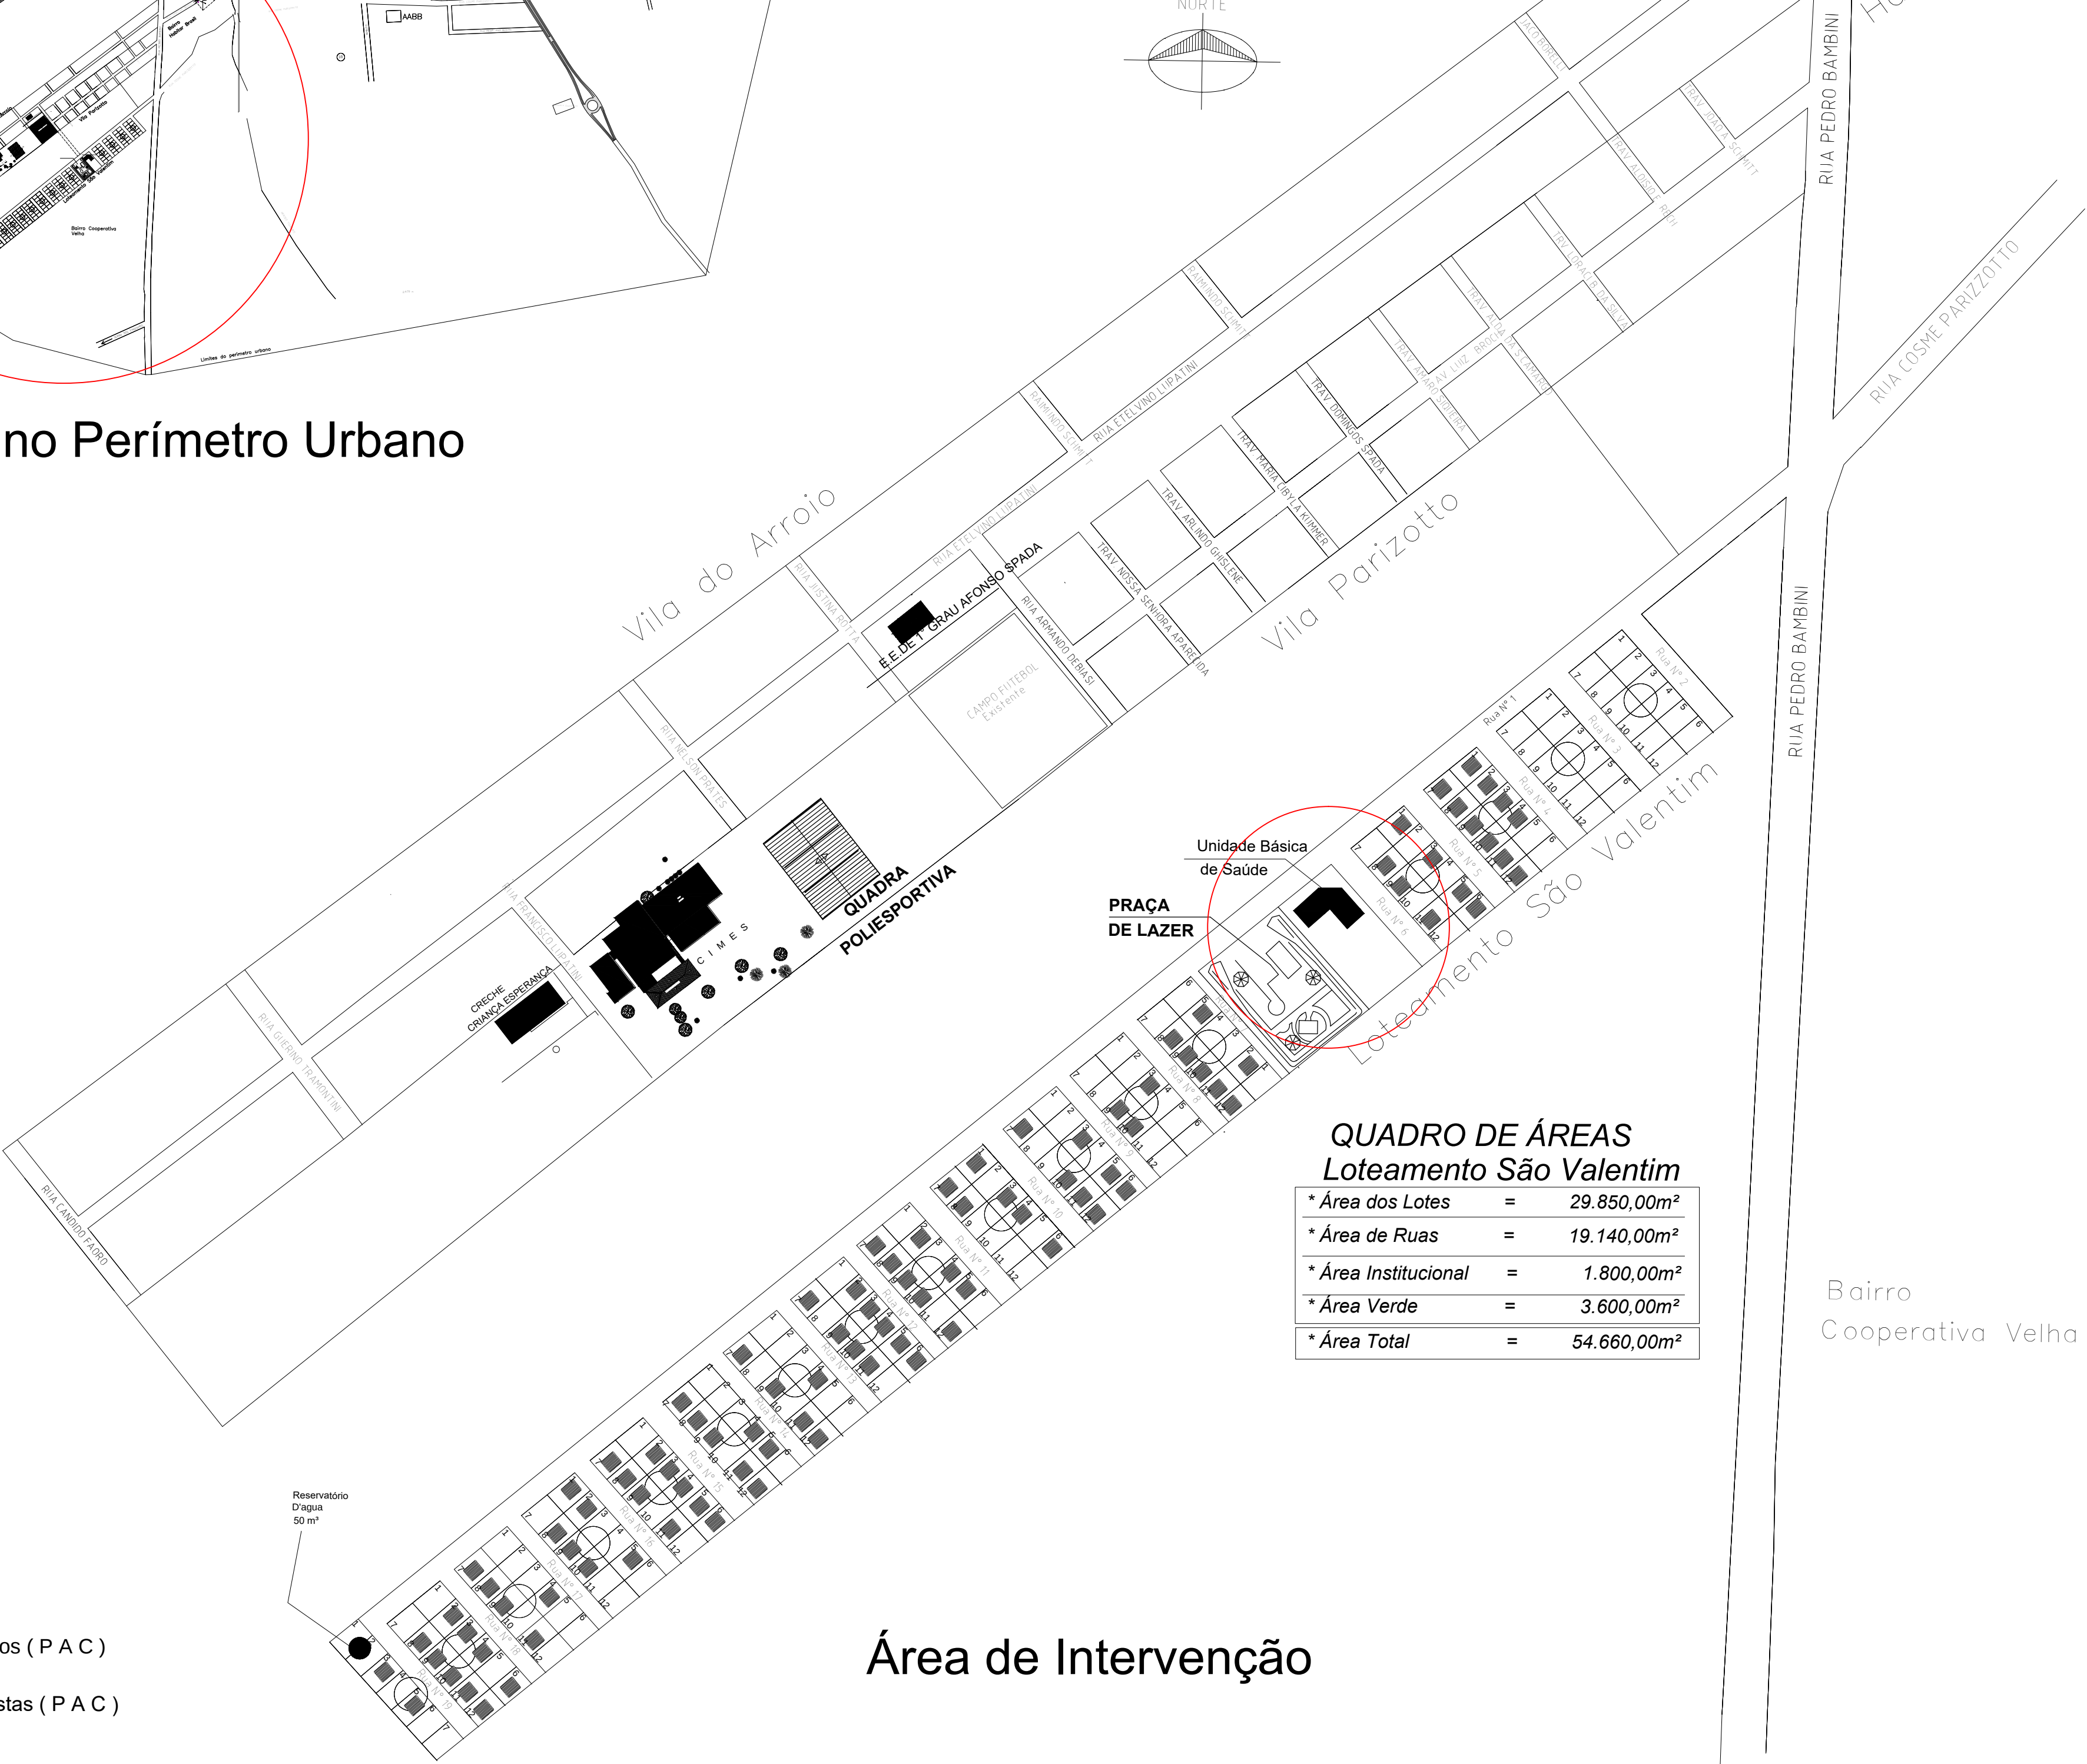

QUADRO DE ÁREAS	
Loteamento São Valentim	
* Área dos Lotes	= 29.850,00m²
* Área de Ruas	= 19.140,00m²
* Área Institucional	= 1.800,00m²
* Área Verde	= 3.600,00m²
* Área Total	= 54.660,00m²

Área de Intervenção

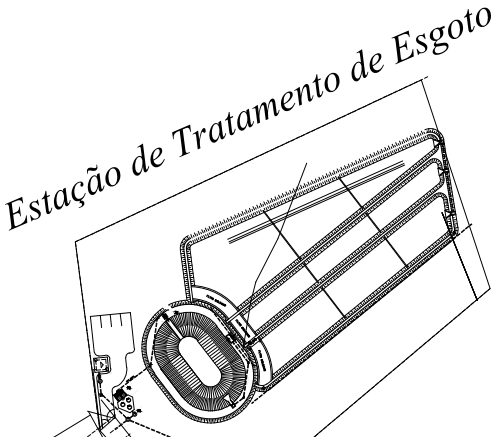

LOCALIZAÇÃO 1/500

da

Área da Poligonal de Intervenção


Equipamentos Urbanos Existentes

Novos Equipamentos Urbanos Propostos (P A C)

Novas Edificações Residenciais Propostas (P A C)

	PROPRIETÁRIO PREFEITURA MUNICIPAL DE ESPUMOSO	DATA MAIO / 2023
	ENDEREÇO R. CENIRA STRELOW BERTOLO, LOT. SÃO VALENTIM, BAIRRO COOPERATIVA VELHA, ESPUMOSO - RS.	ESCALA 1/500 1/1000 1/5000
	NOME DA OBRA AMPLIAÇÃO E REFORMA DA ESF RENÊ BACCIN	ÁREA TOTAL 35,55 m²
PROPRIETÁRIO	RESPONSÁVEL TÉCNICO	PRANCHA 1/5


PRAÇA

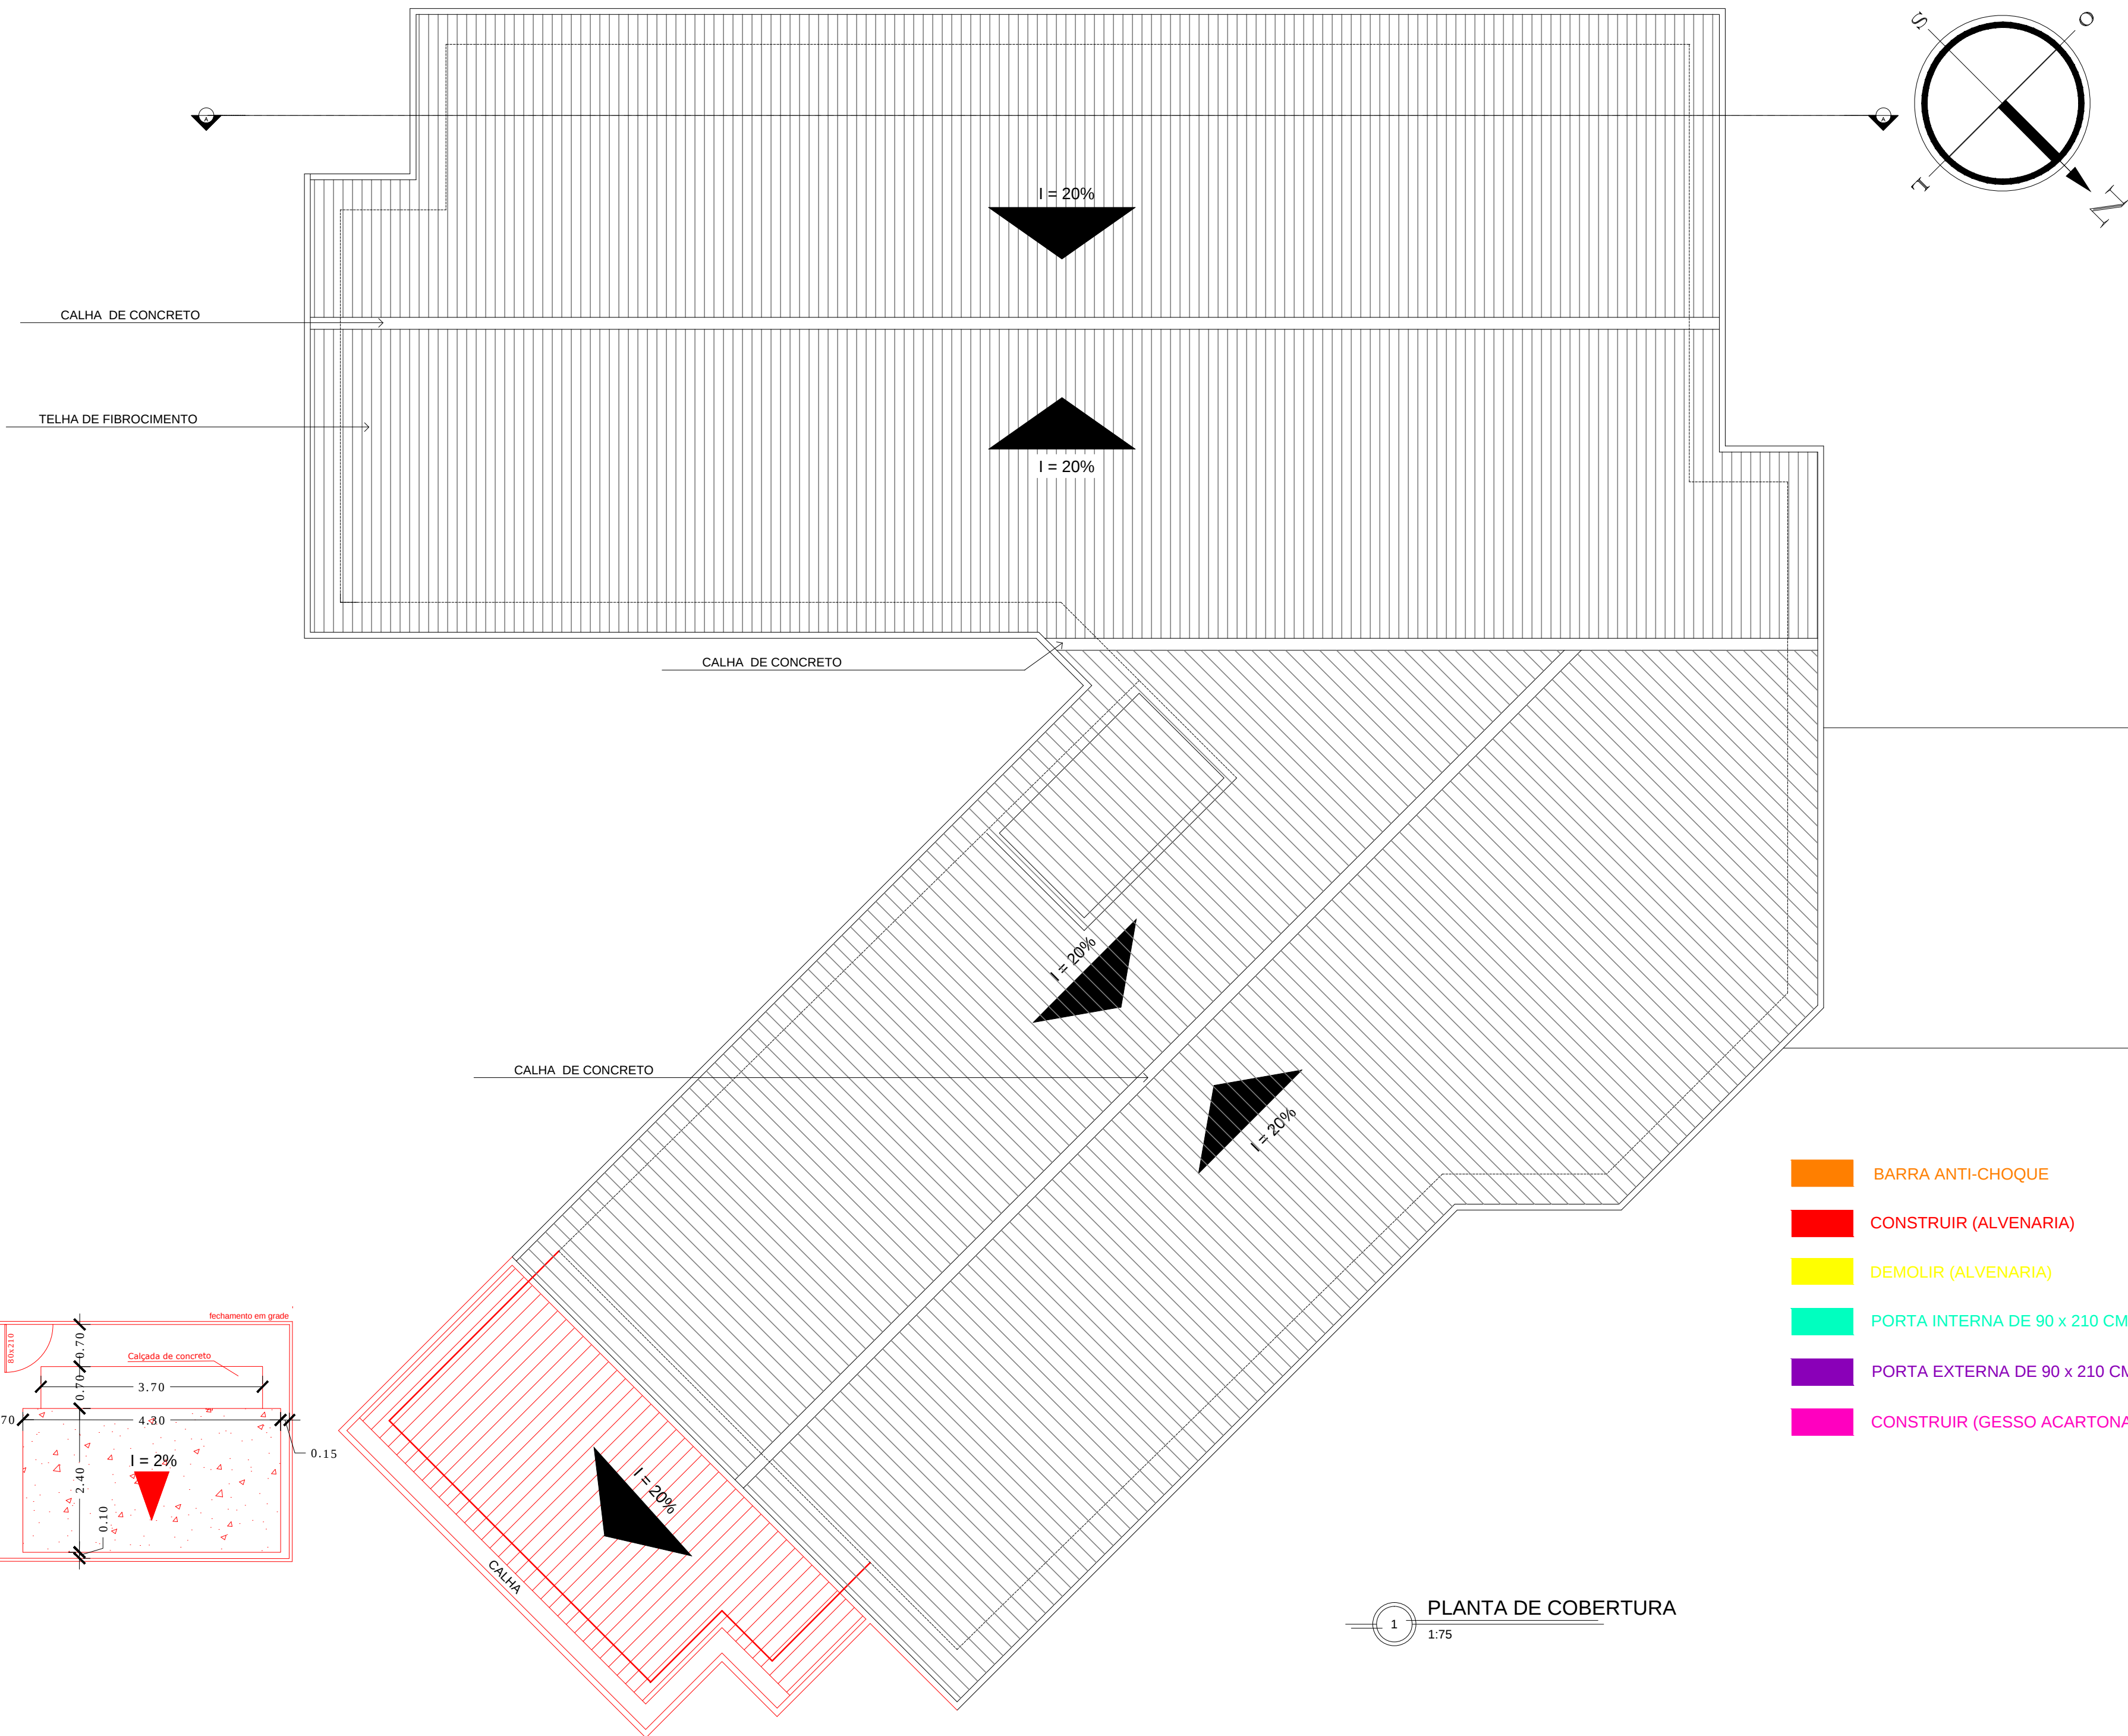


RUA CENIRA STRELOW BERTOLO

RUA NUMERO 6

	PROPRIETÁRIO PREFEITURA MUNICIPAL DE ESPUMOSO	DATA MAIO / 2023
	ENDEREÇO R. CENIRA STRELOW BERTOLO, LOT. SÃO VALENTIM, BAIRRO COOPERATIVA VELHA, ESPUMOSO - RS.	ESCALA 1/75
	NOME DA OBRA AMPLIAÇÃO E REFORMA DA ESF RENÊ BACCIN	ÁREA TOTAL 35,55 m²
PROPRIETÁRIO _____	RESPONSÁVEL TÉCNICO _____	PRANCHA 2/5

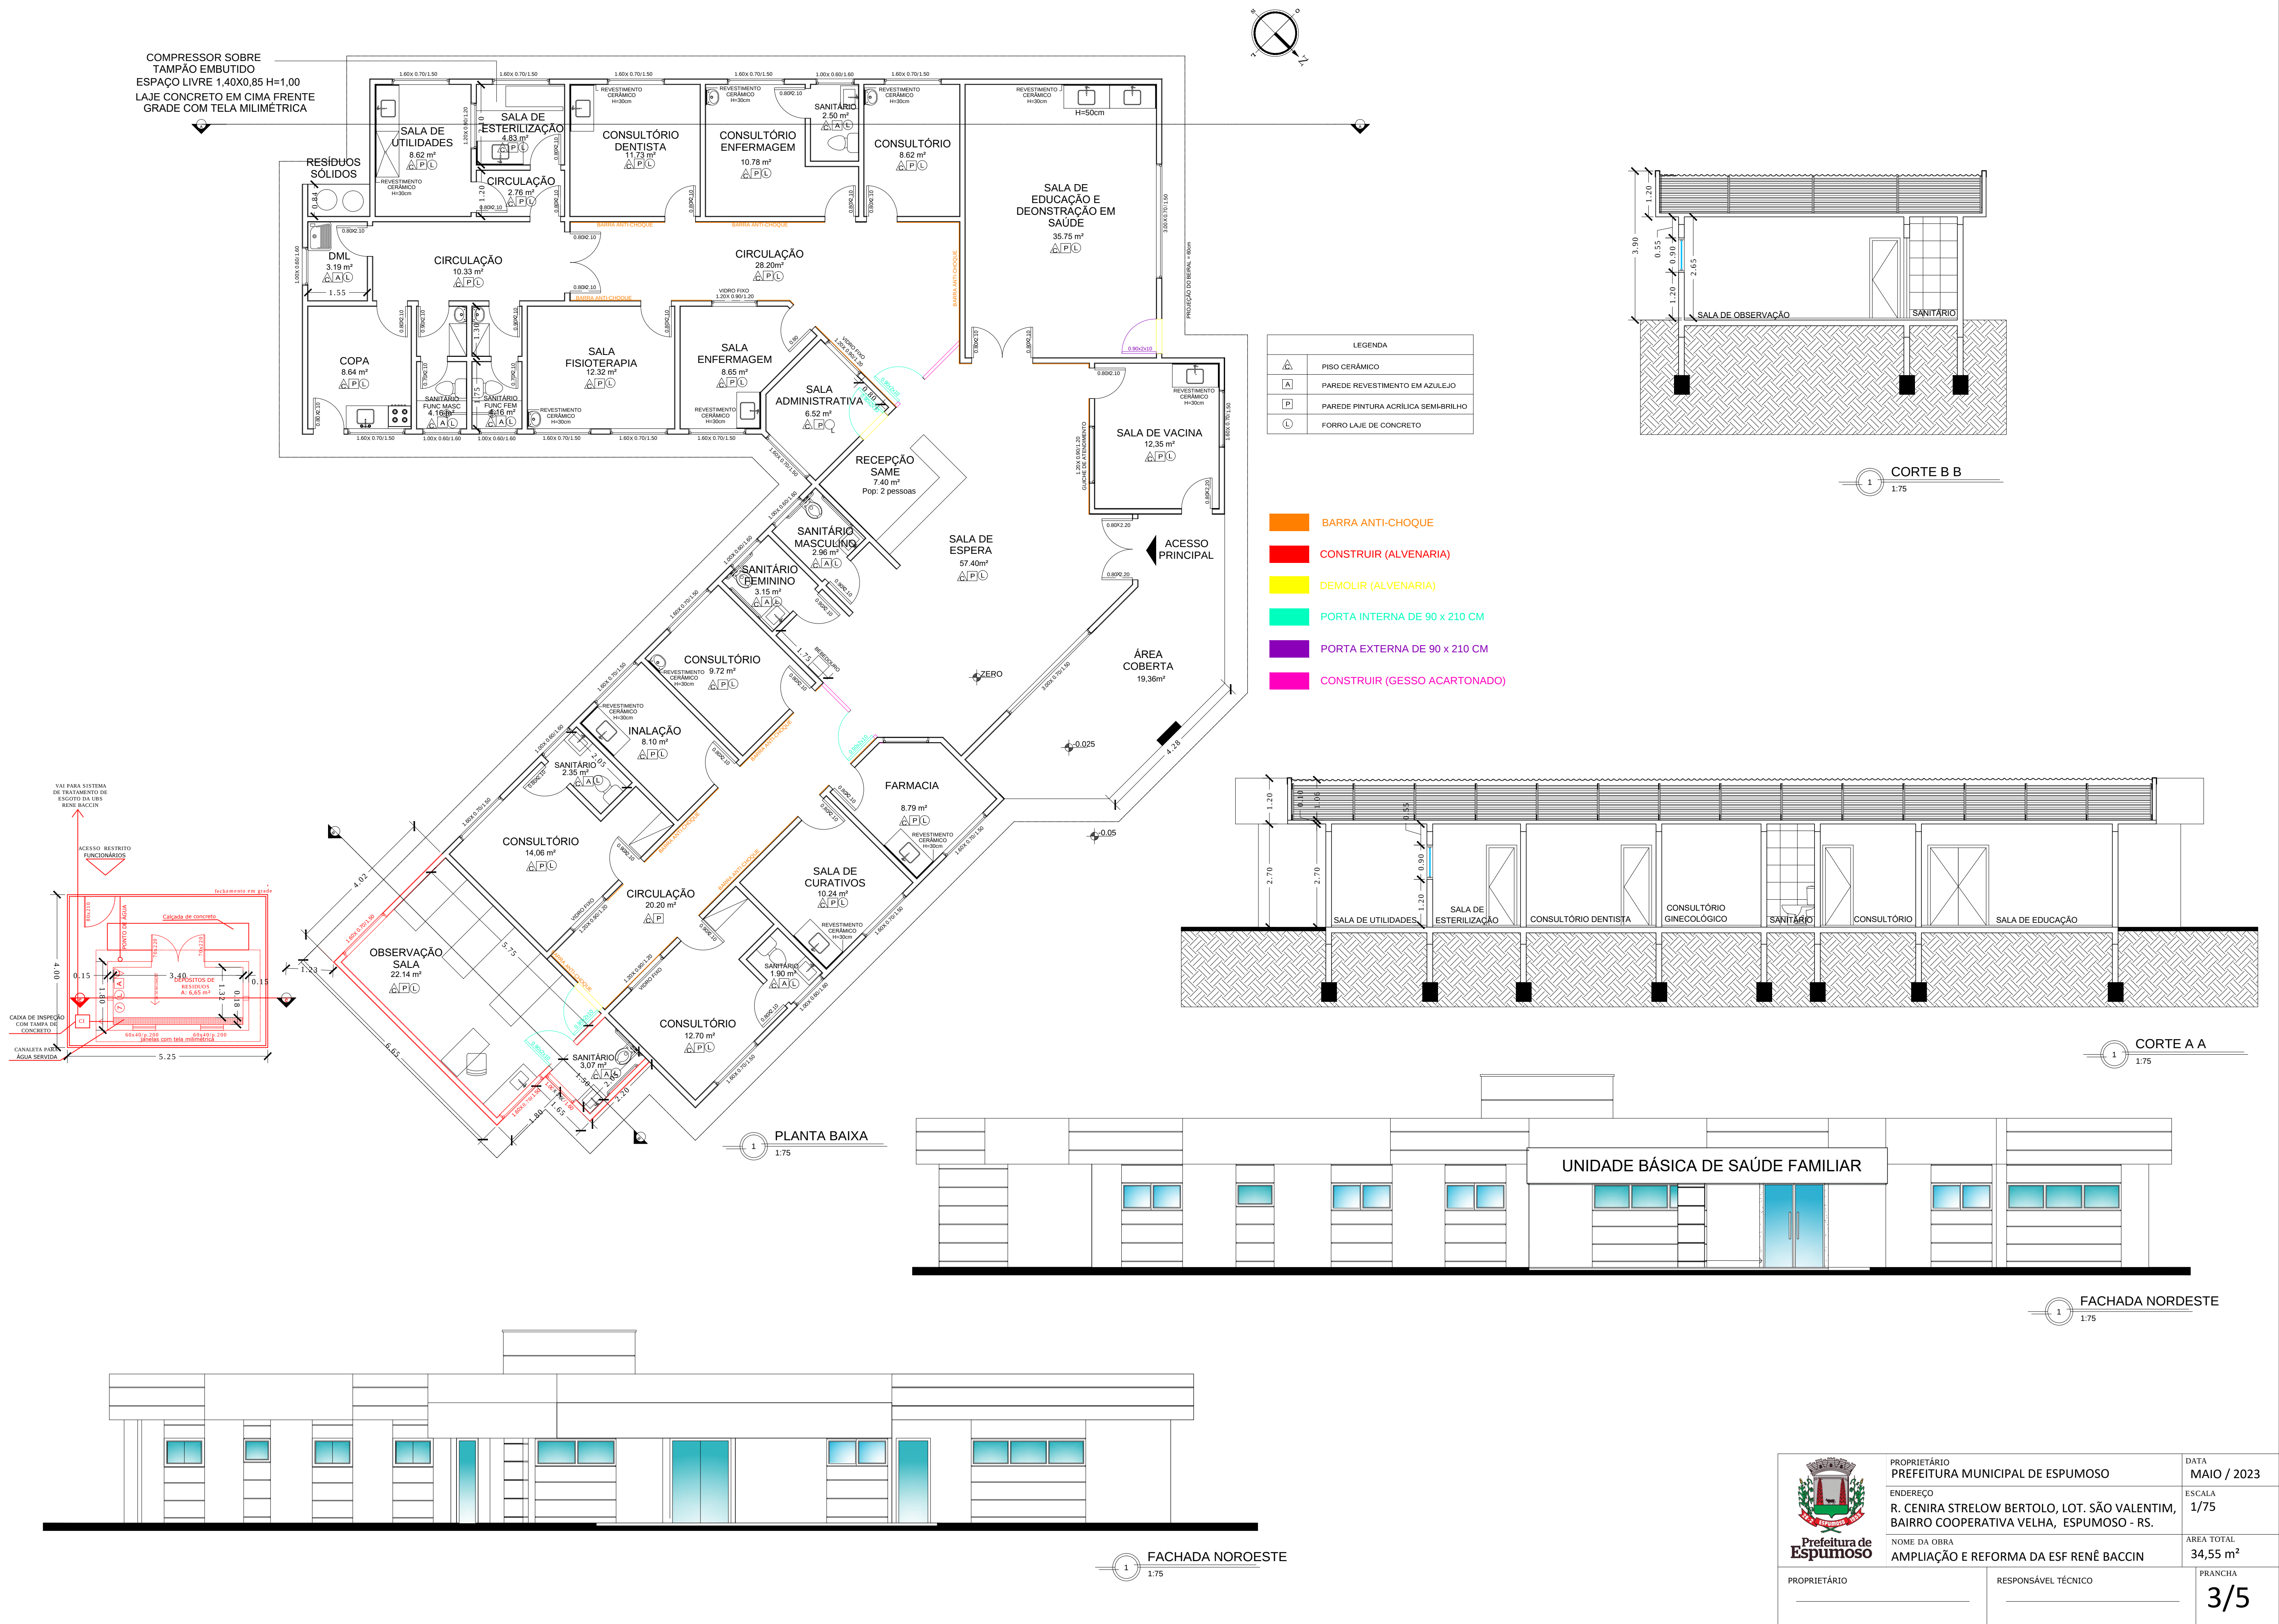

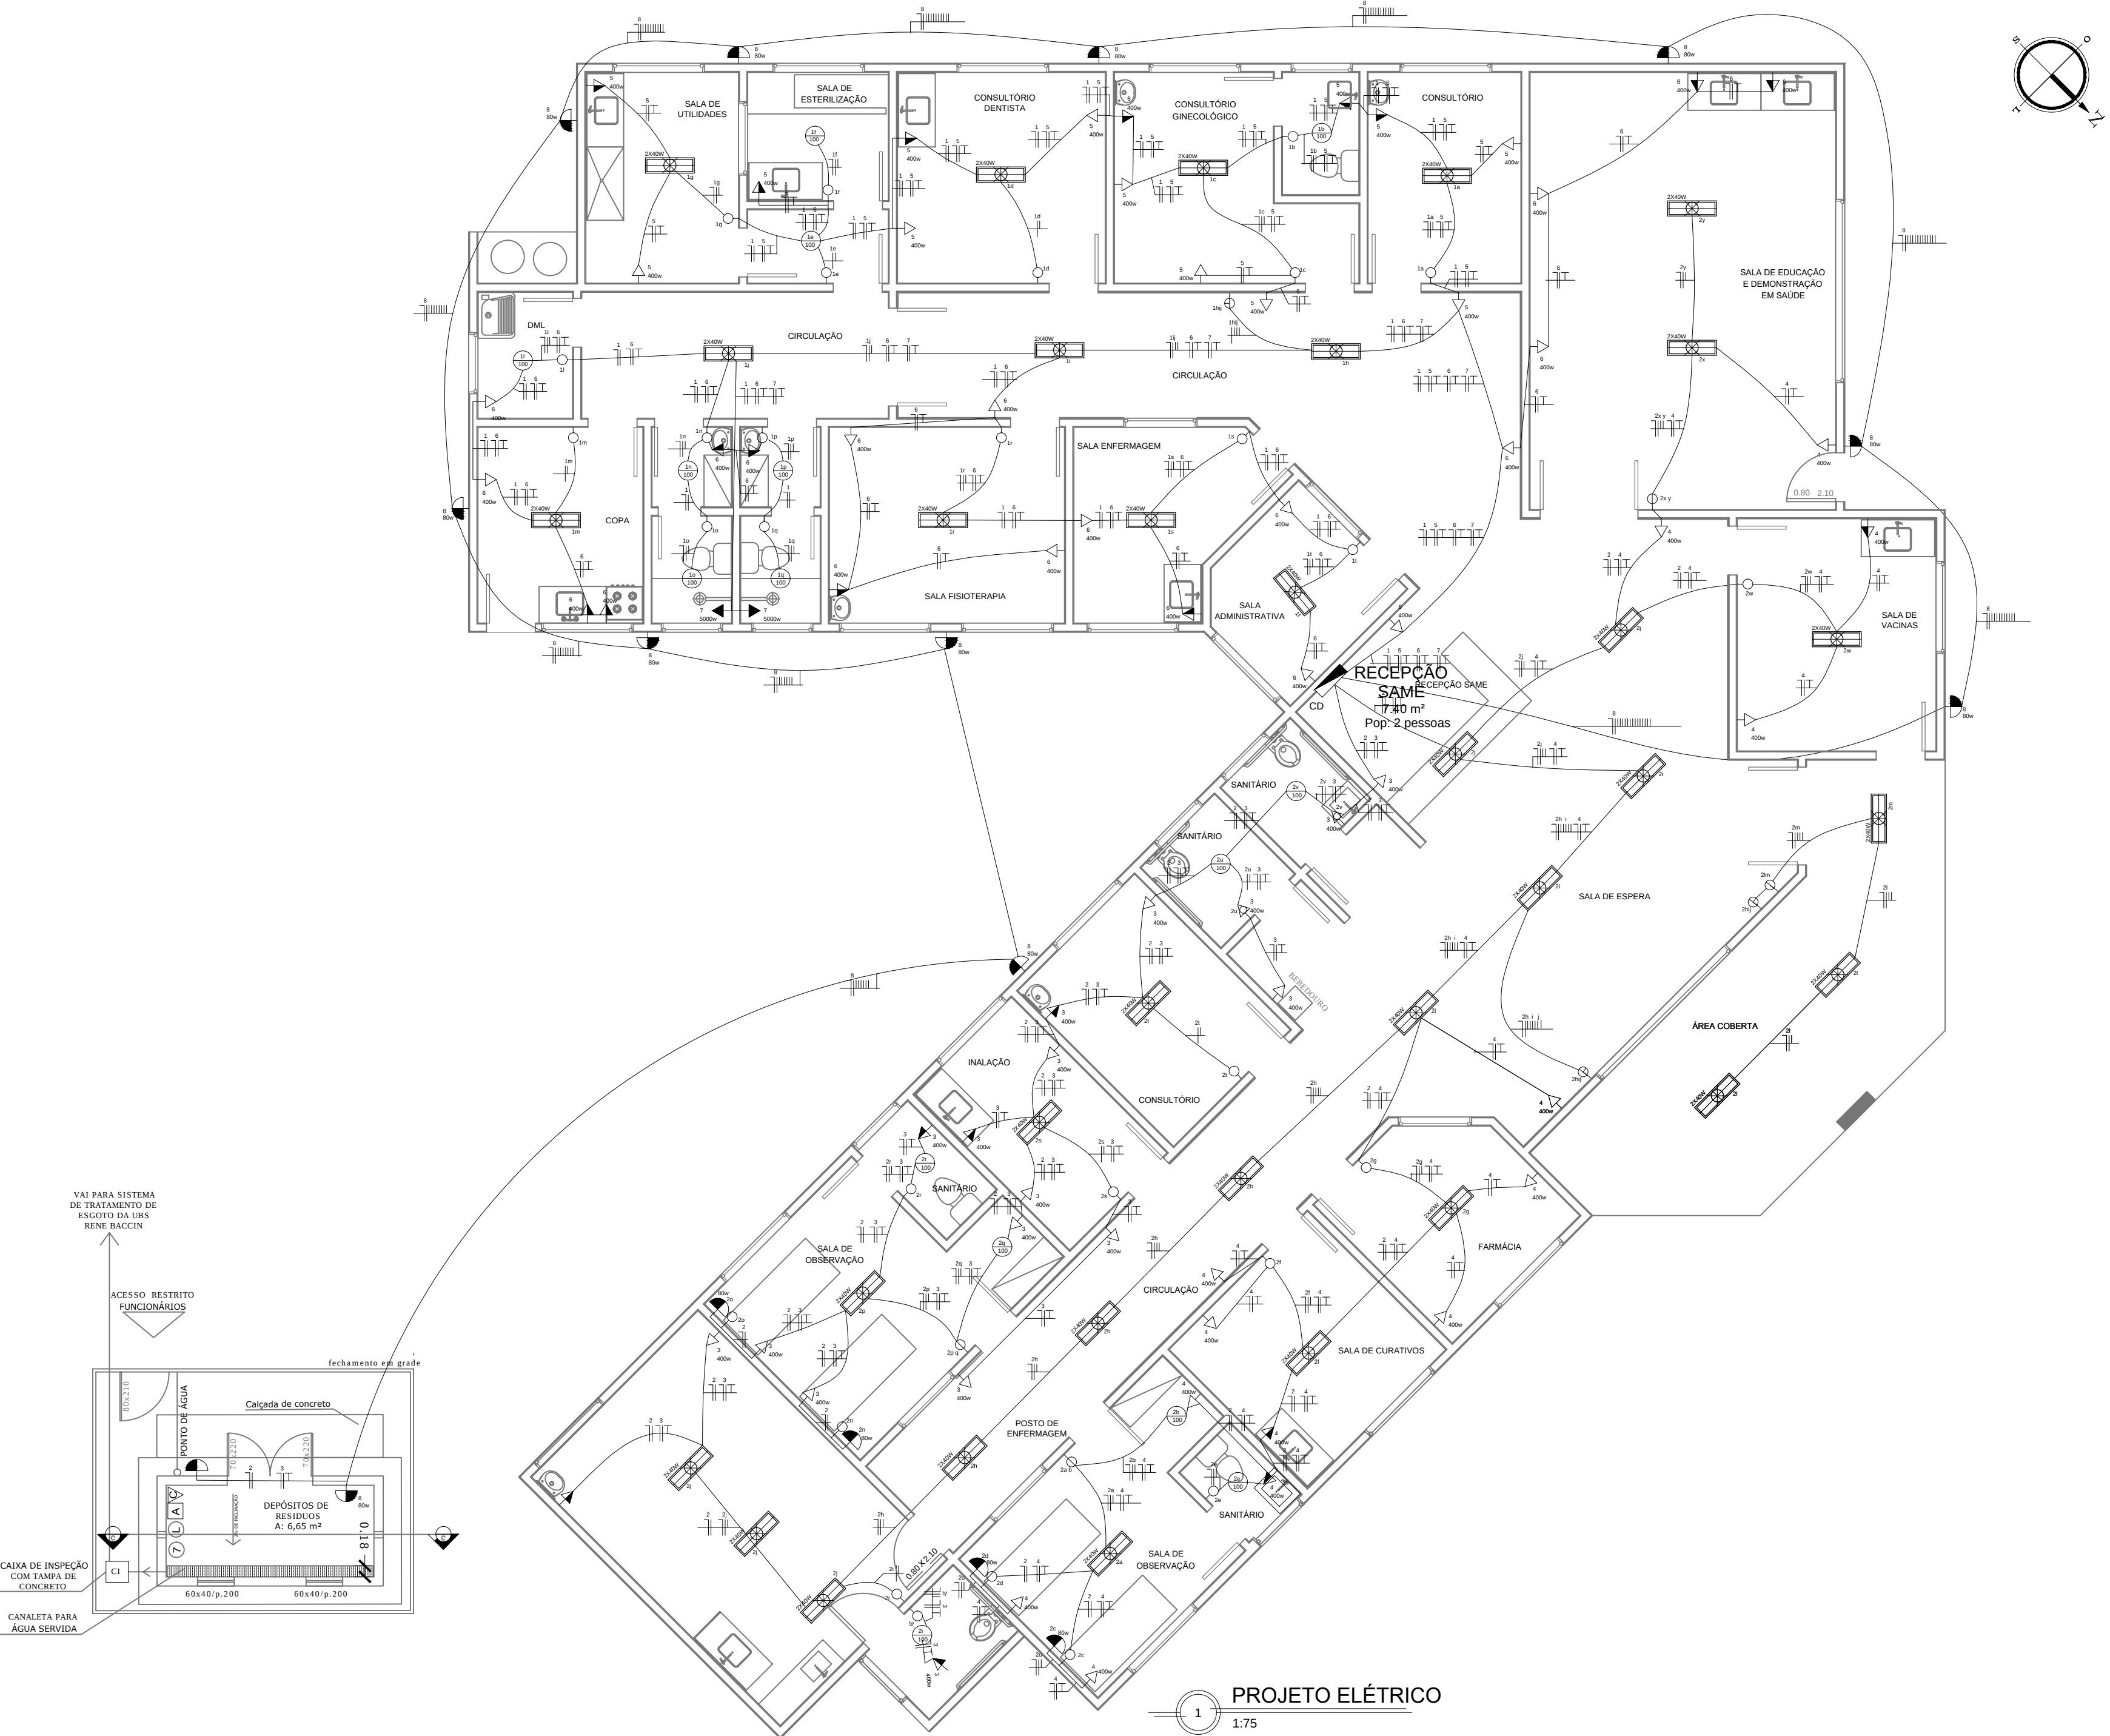

QUADRO GERAL DE CARGAS							
POTÊNCIA INSTALADA (NBR 5410)							
CIRC.	LÂMPADA		TOMADA		CARGA (W)	FIO (mm²)	DISJ. (A)
	80	100	400	5000			
1	11	5			1380	2,5	15
2	22	6			2200	2,5	15
3			15		6000	6,0	15
4			14		5600	6,0	30
5			14		5600	6,0	30
6			20		8000	8,0	30
7				3	10000	8,0	30
8	14				1120	2,5	15
9	RESERVA				2000	2,5	15
TOTAL					41900		

CONVENÇÕES			
△	TOMADA BAIXA h=3,30m	○	INTERRUPTOR SIMPLES
▲	TOMADA MÉDIA h=1,30m	⊖	INTERRUPTOR DUPLO
▲	TOMADA ALTA h=2,10m	⊖	INTERRUPTOR TRIPLO
▽	TELEFONE	△	TOMADA E INTERRUPTOR
△	TV A CABO	□	INTERFONE
▽	INTERNET	⏏	ATERRAMENTO
⊕	PONTO DE LUZ FLUORESCENTE NO TETO	⏏	CAIXA DISJUNTOR
⊕	PONTO DE LUZ INCANDESCENTE NO TETO	⏏	QUADRO MEDIDOR
⊕	PONTO DE LUZ NA PAREDE	⊕	CONDUTOR DA FASE
⊕	CONDUTOR DE PROTEÇÃO (TERRA)	⊕	CONDUTOR NEUTRO
		⊕	CONDUTOR DE RETORNO

1 PROJETO ELÉTRICO
1:75

