
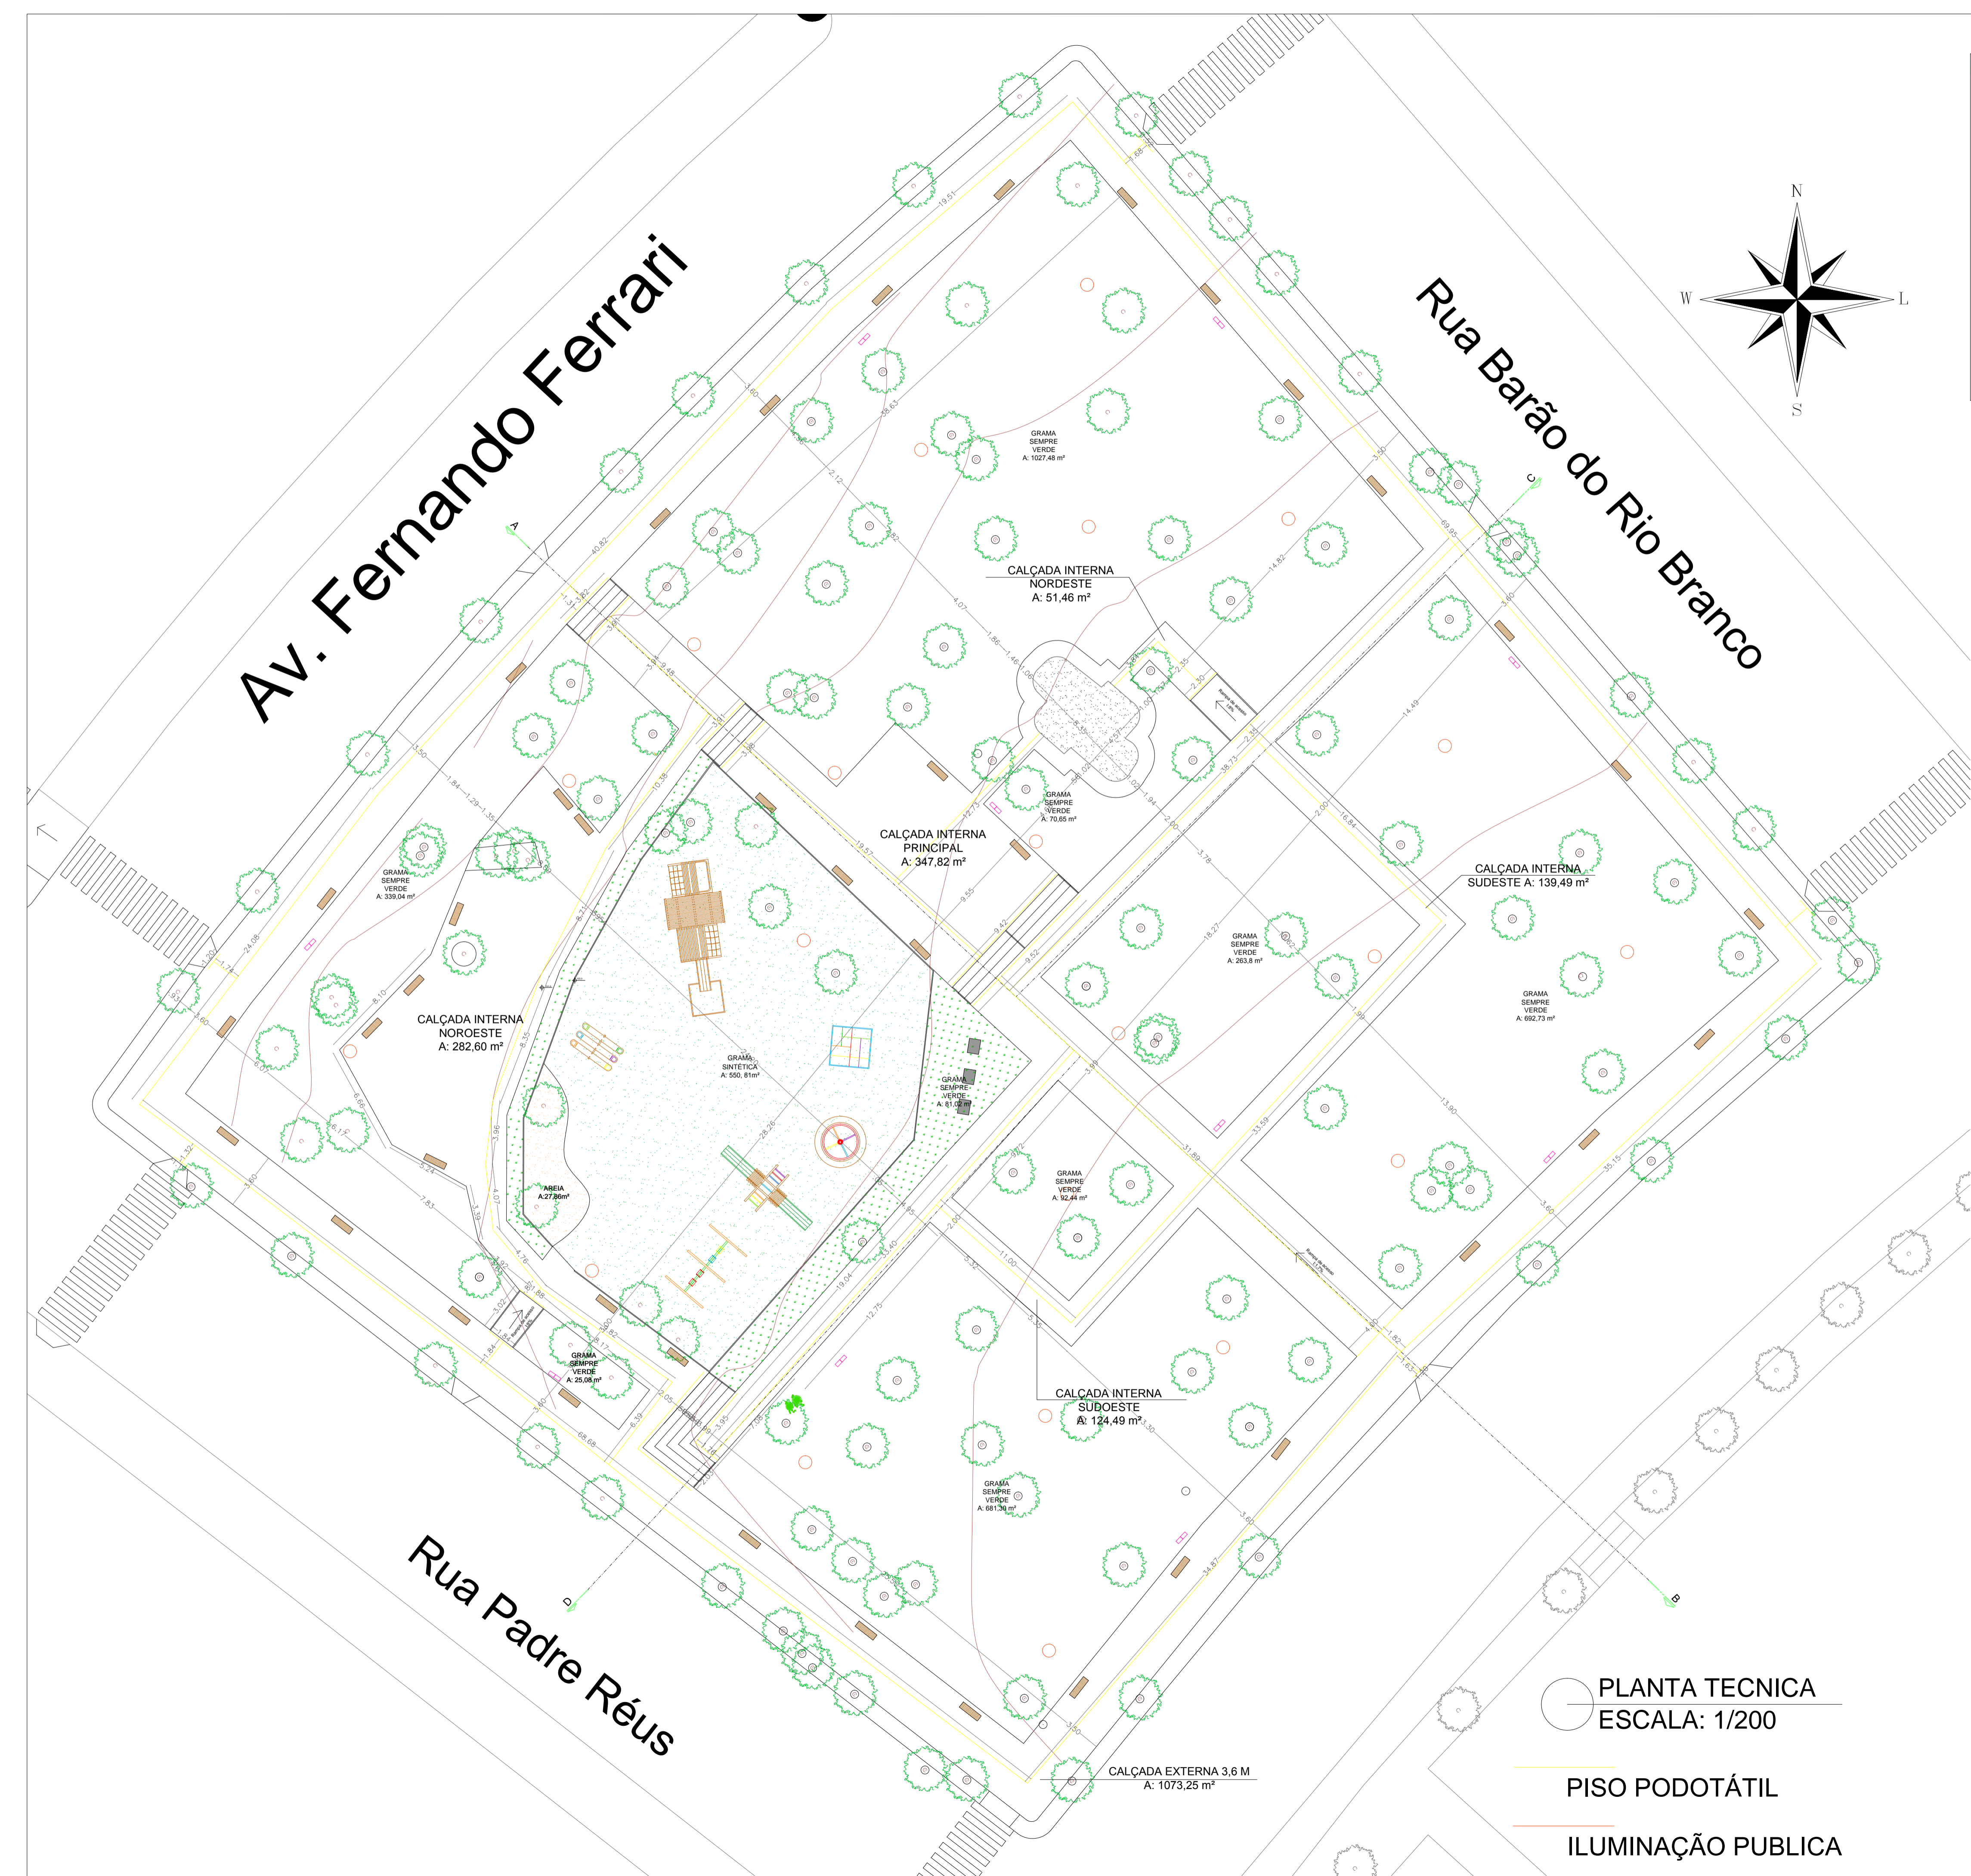
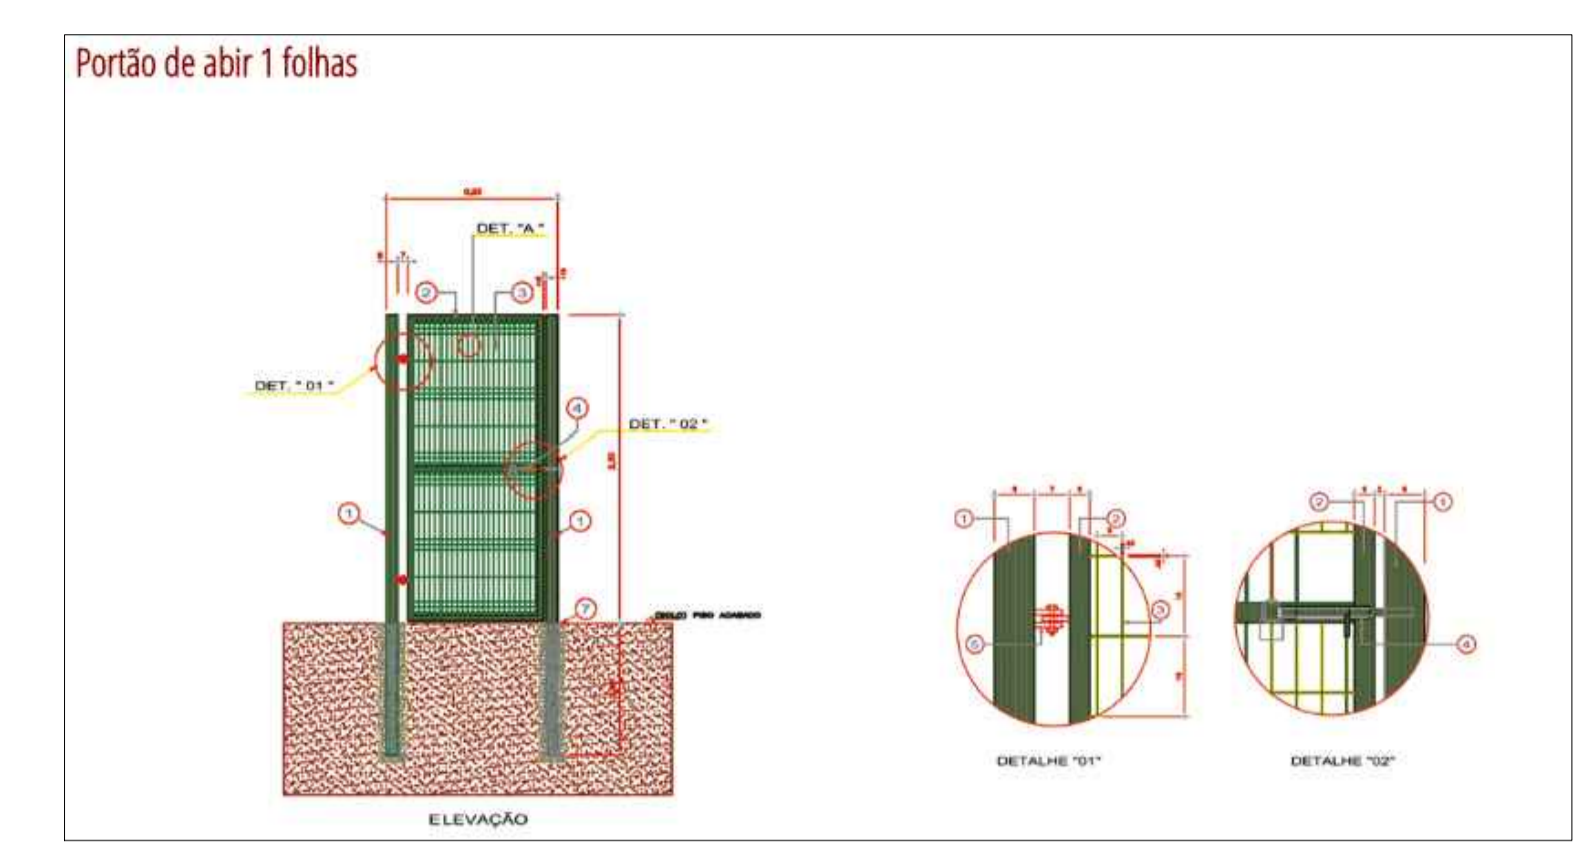


Av. Fernando Ferrari

Rua Barão do Rio Branco

Rua Padre Réus

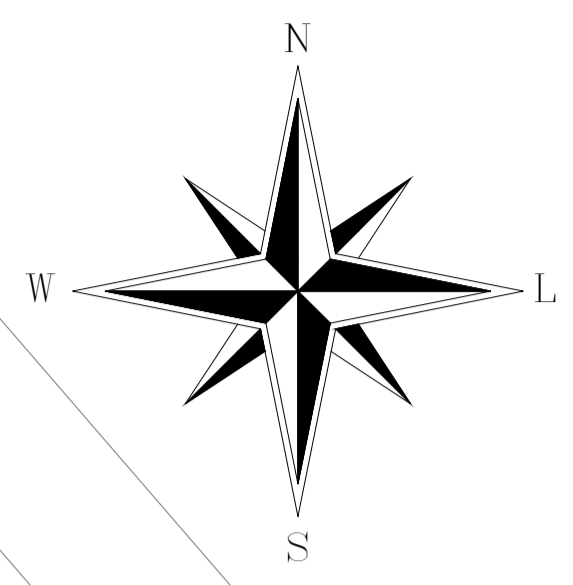

PLANTA TECNICA
ESCALA: 1/200

PISO PODOTÁTIL
ILUMINAÇÃO PUBLICA

PREFEITURA MUNICIPAL DE ESPUMOSO DEPARTAMENTO DE ENGENHARIA		
	PROPRIETÁRIO Prefeitura Municipal de Espumoso	DATA MARÇO/2018
	ENDEREÇO Praça Arthr Ritter de Medeiros, s/n CEP: 99400-000, Espumoso, RS.	ESCALA INDICADO
NOME DA OBRA Revitalização Praça Arthur Ritter de Medeiros.		ÁREA TOTAL 5918,46 m²
PROPRIETÁRIO Douglas Fontana Prefeito Municipal de Espumoso	RESPONSÁVEL TÉCNICO Cássia Ângela Ranzini Arquiteta e Urbanista - CAU A113215-6	FRANCHA 4/6