


PLANTA BAIXA EXISTENTE

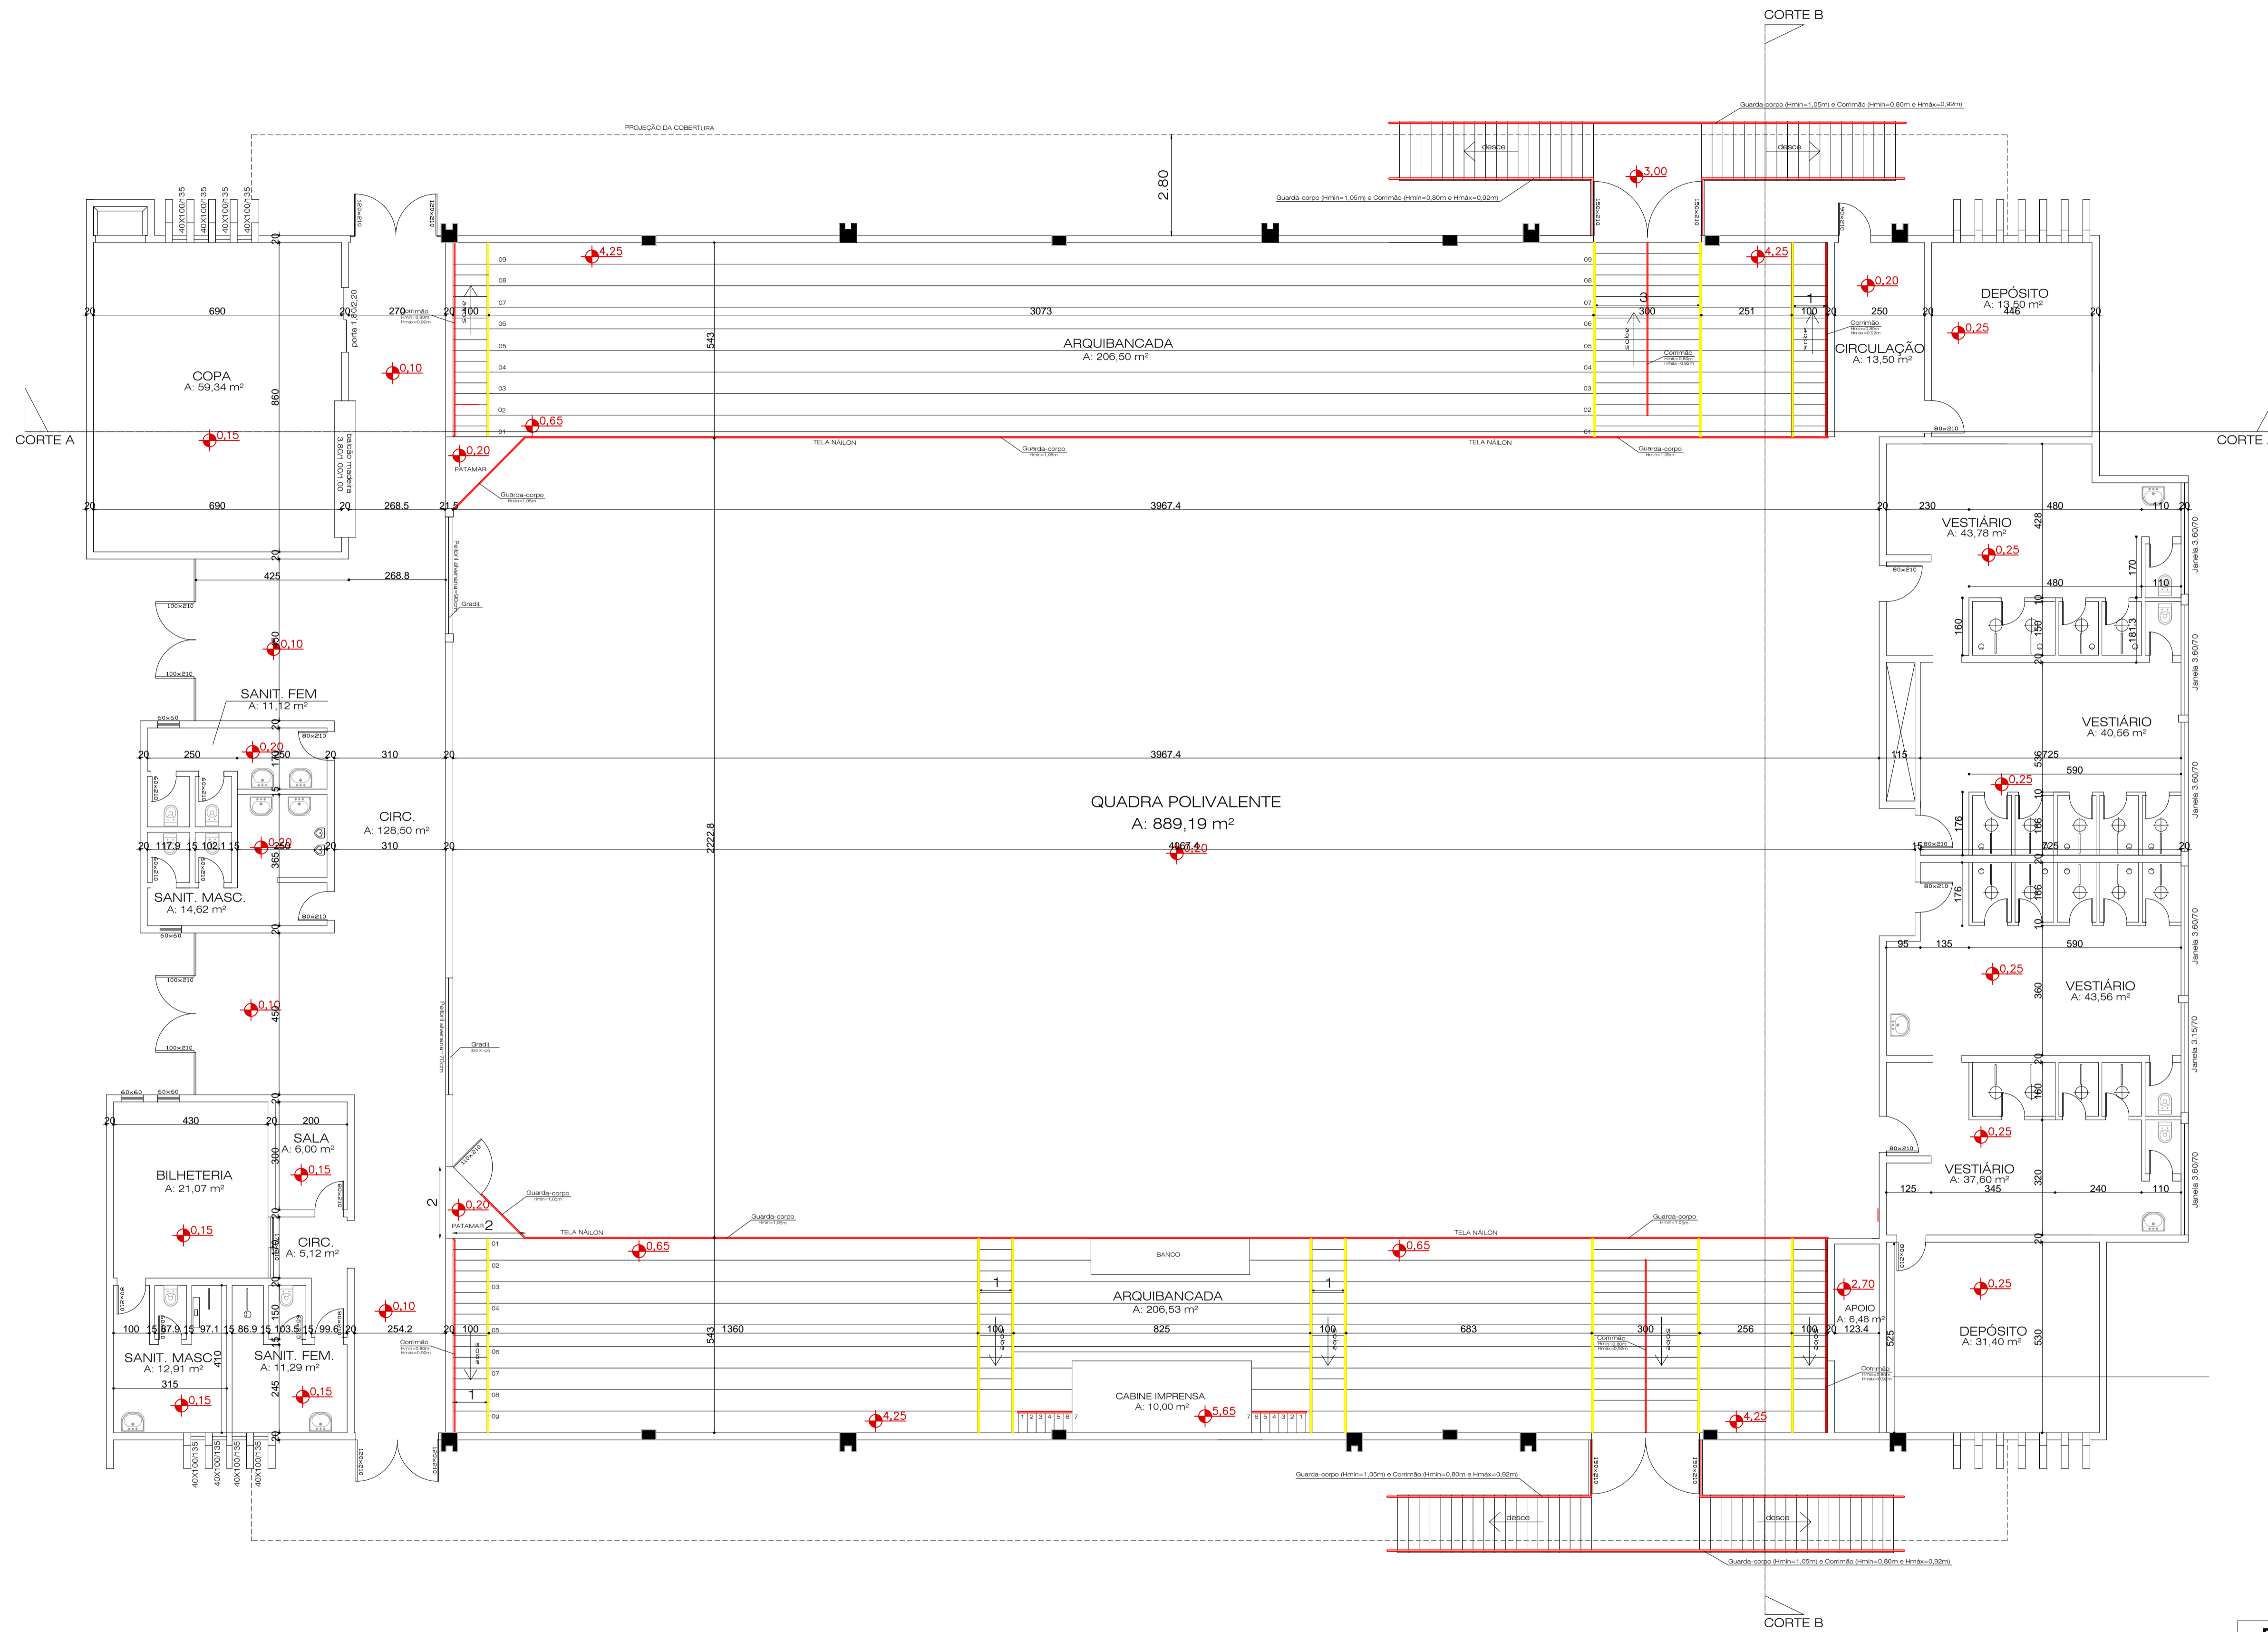

PLANTA DE BAIXA TECNICA EXISTENTE
1/100

PREFEITURA MUNICIPAL DE ESPUMOSO REFORMA MÓDULO ESPORTIVO GUILHERME JOAQUIM ROTTA

PROPRIETÁRIO Prefeitura Municipal de Espumoso	DATA Setembro/2023
ENDEREÇO Rua Santa Maria, nº 52, Bairro Franciosi, Espumoso, RS	ESCALA INDICADA
NOME DA OBRA Reforma e Melhorias Quadra Esportiva	

PROPRIETÁRIO	RESPONSÁVEL TÉCNICO	PRANCHA 2/5
--------------	---------------------	----------------