


PLANTA BAIXA REFORMA E MELHORIAS

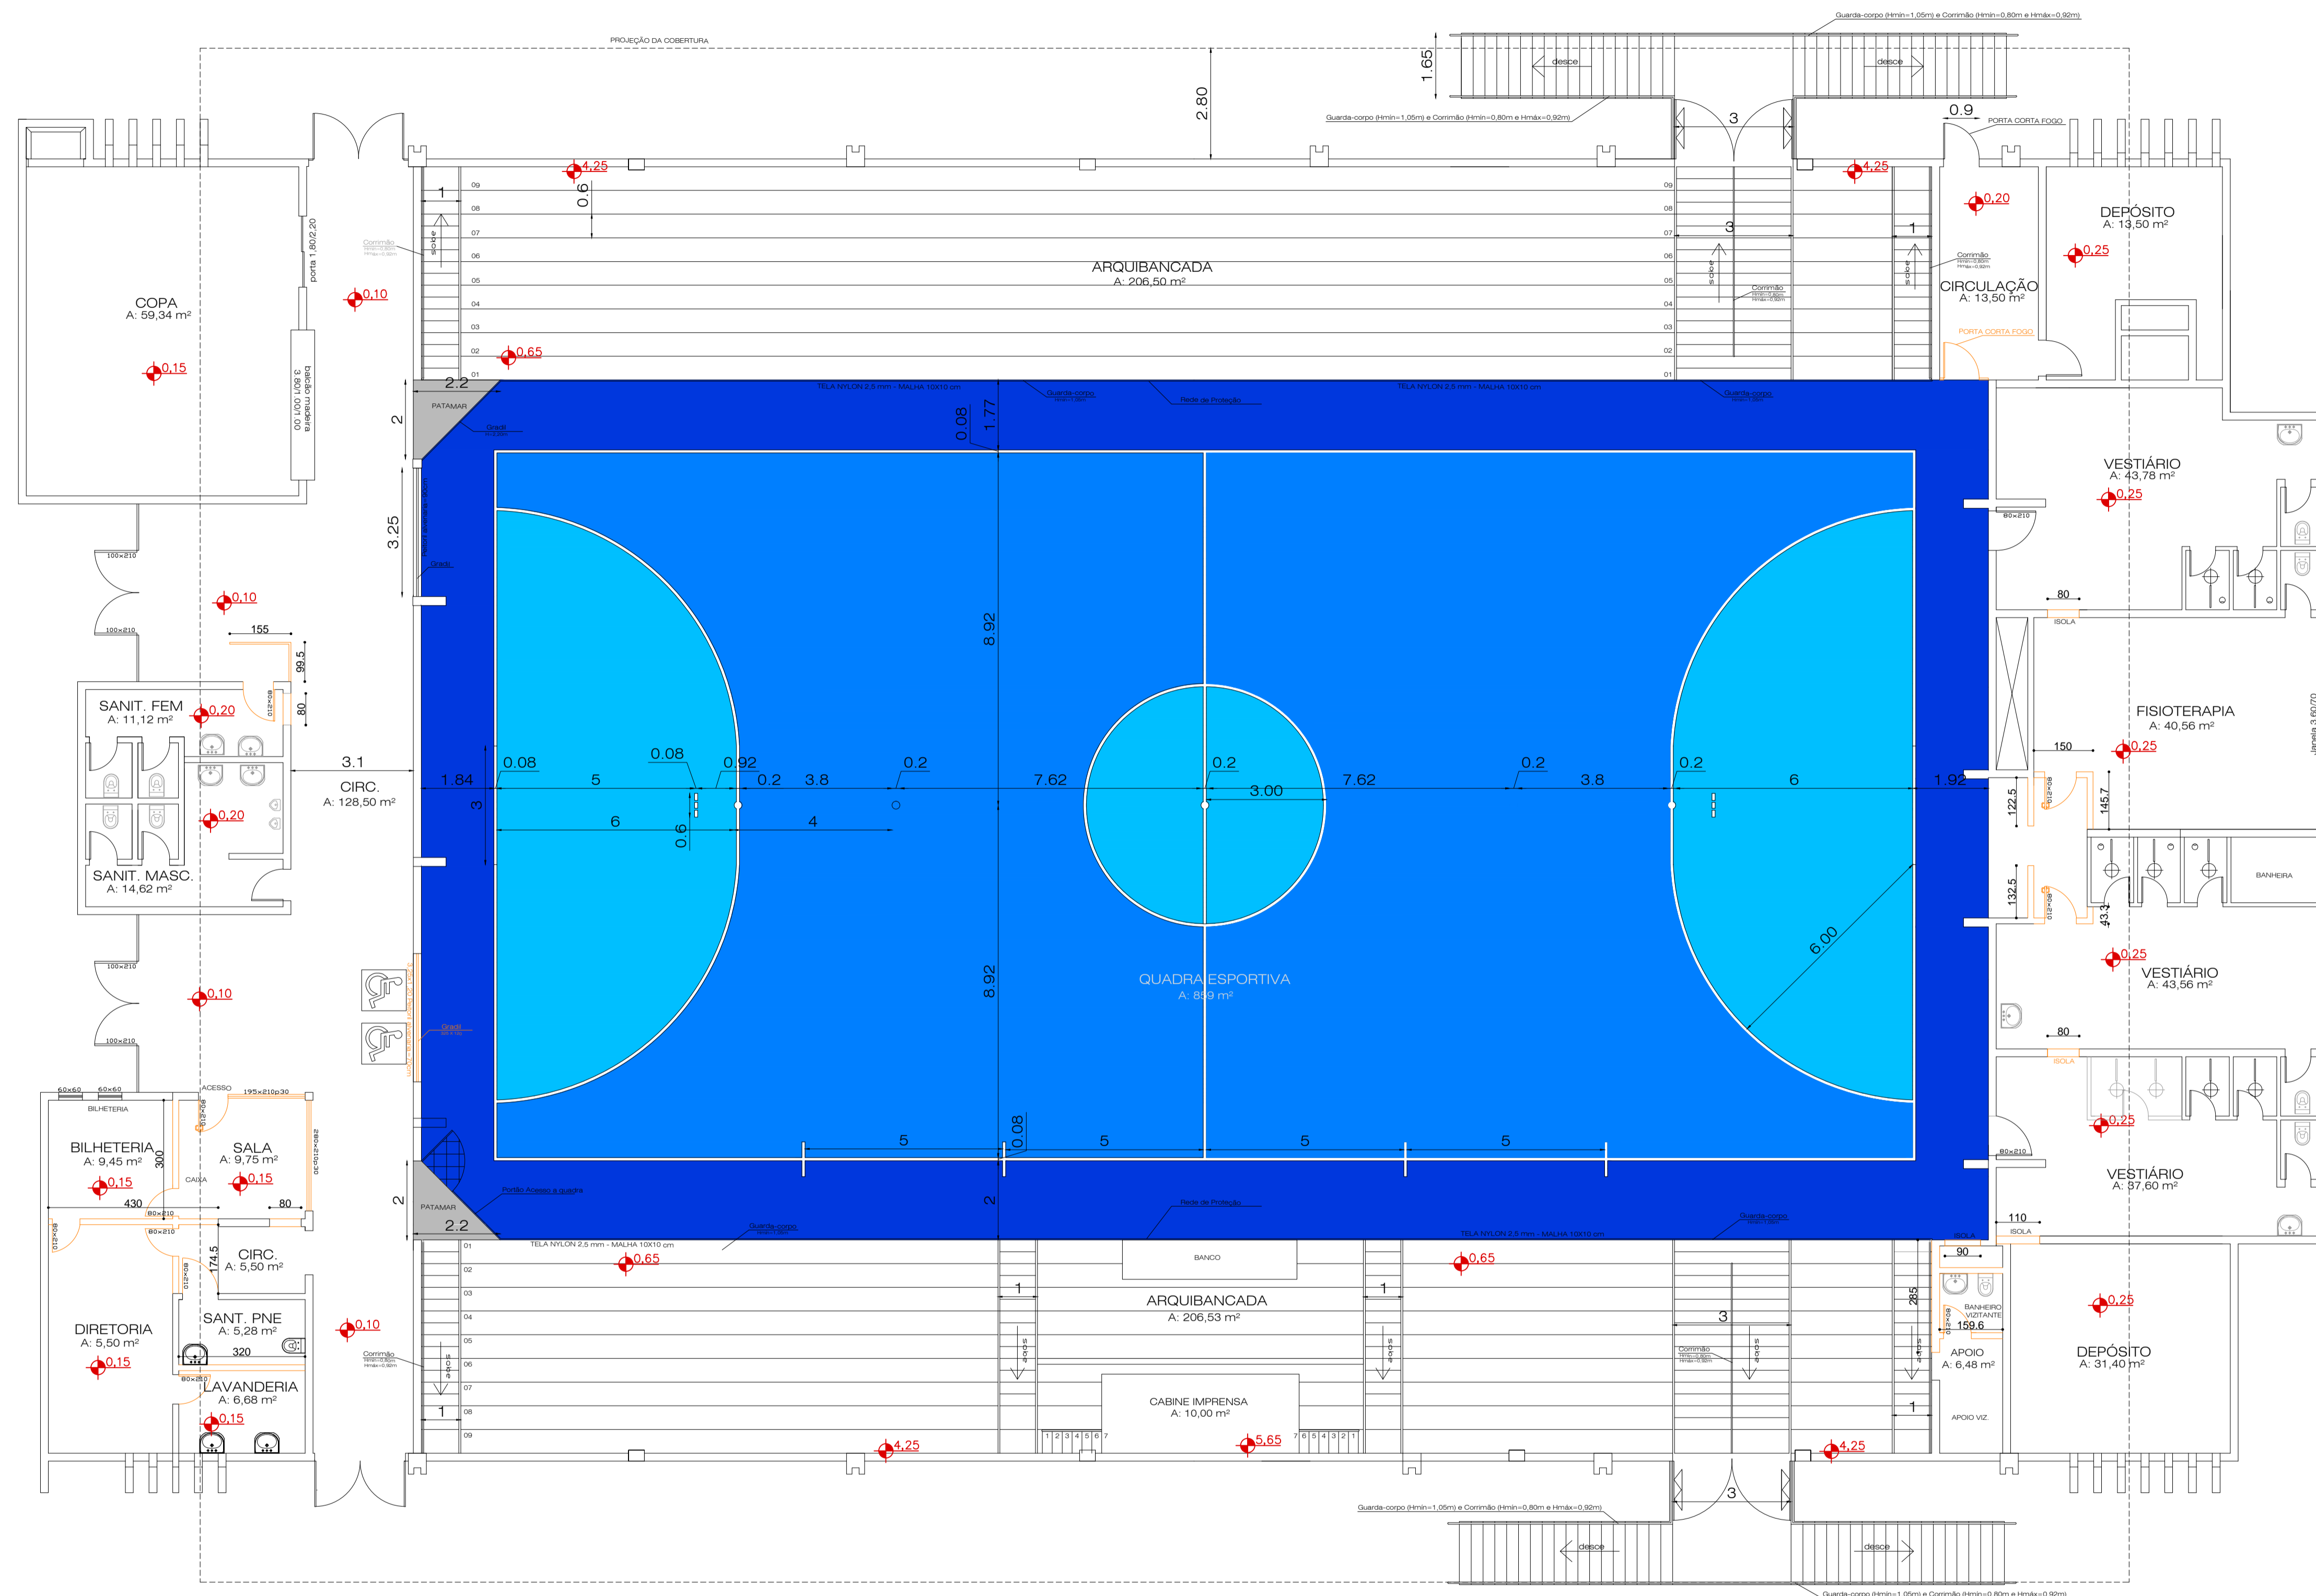

LEGENDA
 MELHORIAS

PREFEITURA MUNICIPAL DE ESPUMOSO		
REFORMA MÓDULO ESPORTIVO GUILHERME JOAQUIM ROTTA		
PROPRIETÁRIO Prefeitura Municipal de Espumoso	DATA Setembro/2023	
ENDEREÇO Rua Santa Maria, nº 52, Bairro Franciosi, Espumoso, RS	ESCALA INDICADA	
NOME DA OBRA Reforma e Melhorias Quadra Esportiva		
PROPRIETÁRIO	RESPONSÁVEL TÉCNICO	PRANCHA 4/5