


Imagem Ilustrativa (Google Earth, 2023)

- ETAPA CONCLUÍDA
- ÁREA DE INTERVENÇÃO

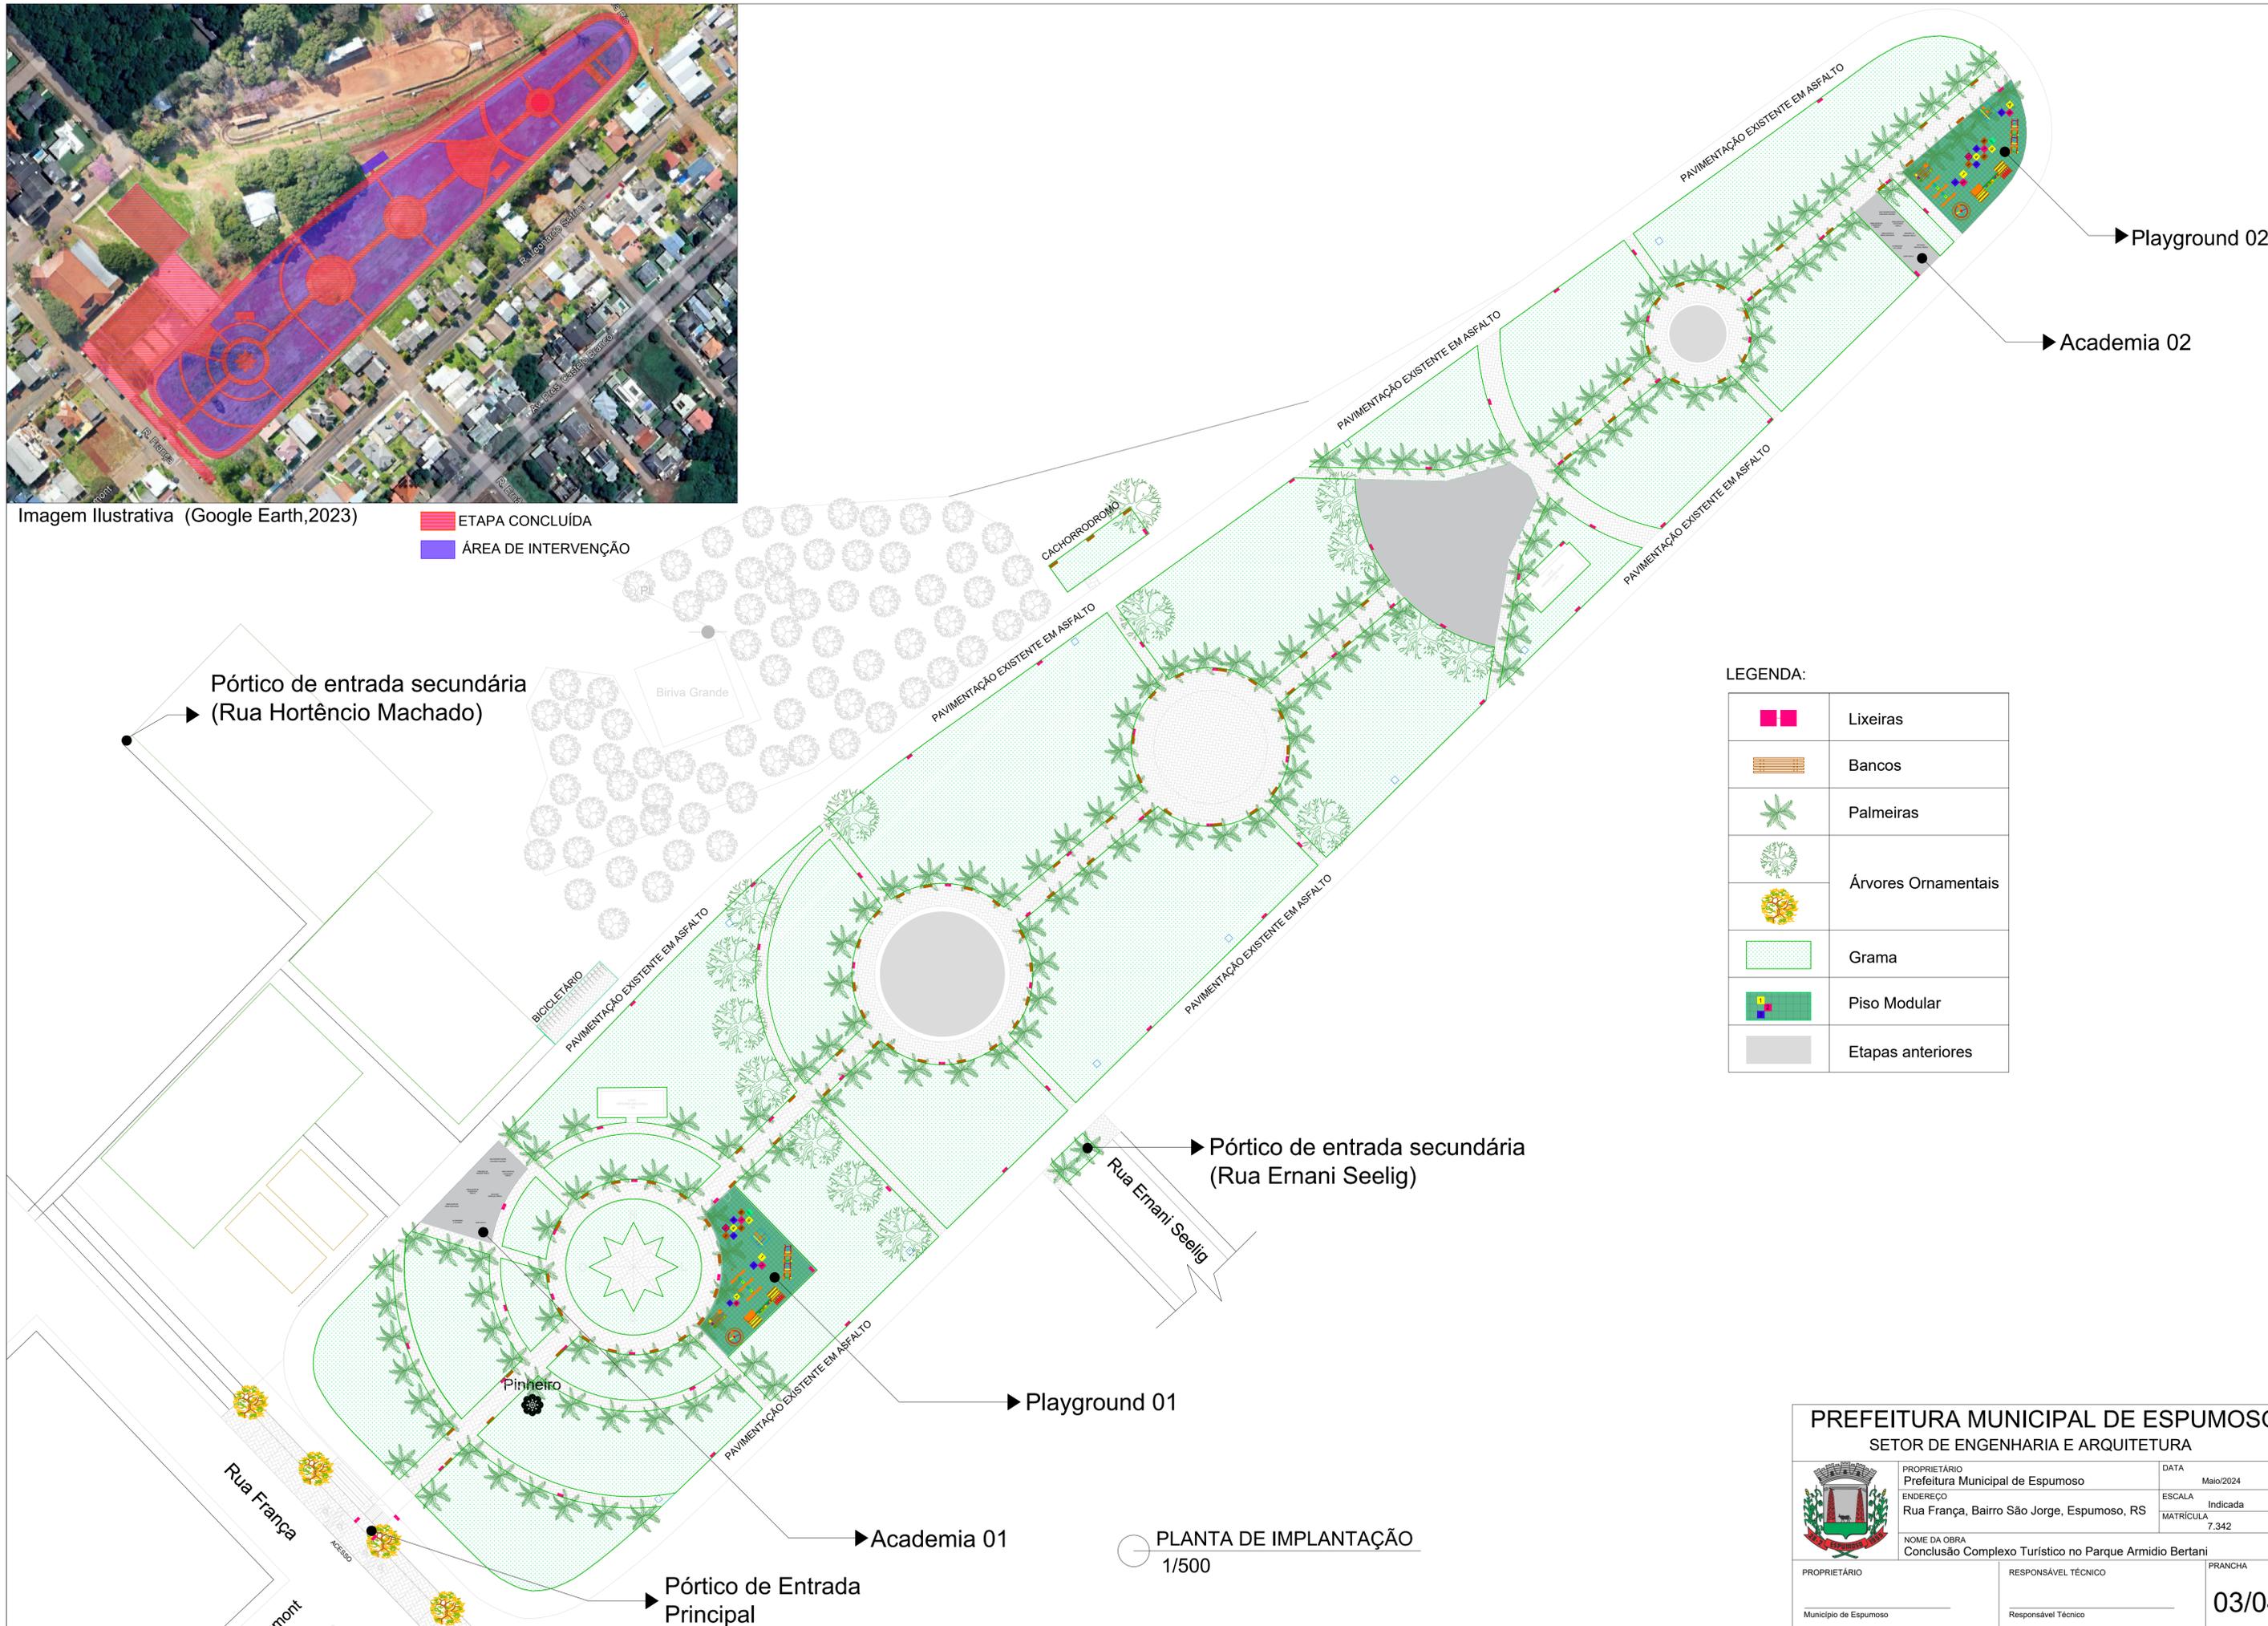

LEGENDA:

	Lixeiras
	Bancos
	Palmeiras
	Árvores Ornamentais
	
	Grama
	Piso Modular
	Etapas anteriores

**PREFEITURA MUNICIPAL DE ESPUMOSO**  
SETOR DE ENGENHARIA E ARQUITETURA

	PROPRIETÁRIO Prefeitura Municipal de Espumoso	DATA Maio/2024
	ENDEREÇO Rua França, Bairro São Jorge, Espumoso, RS	ESCALA Indicada
NOME DA OBRA Conclusão Complexo Turístico no Parque Armidio Bertani		MATRICULA 7.342
PROPRIETÁRIO Município de Espumoso	RESPONSÁVEL TÉCNICO Responsável Técnico	PRANCHA <b>03/04</b>

PLANTA DE IMPLANTAÇÃO  
1/500