



Imagem Ilustrativa (Google Earth,2023)

- ETAPA CONCLUÍDA
- ÁREA DE INTERVENÇÃO

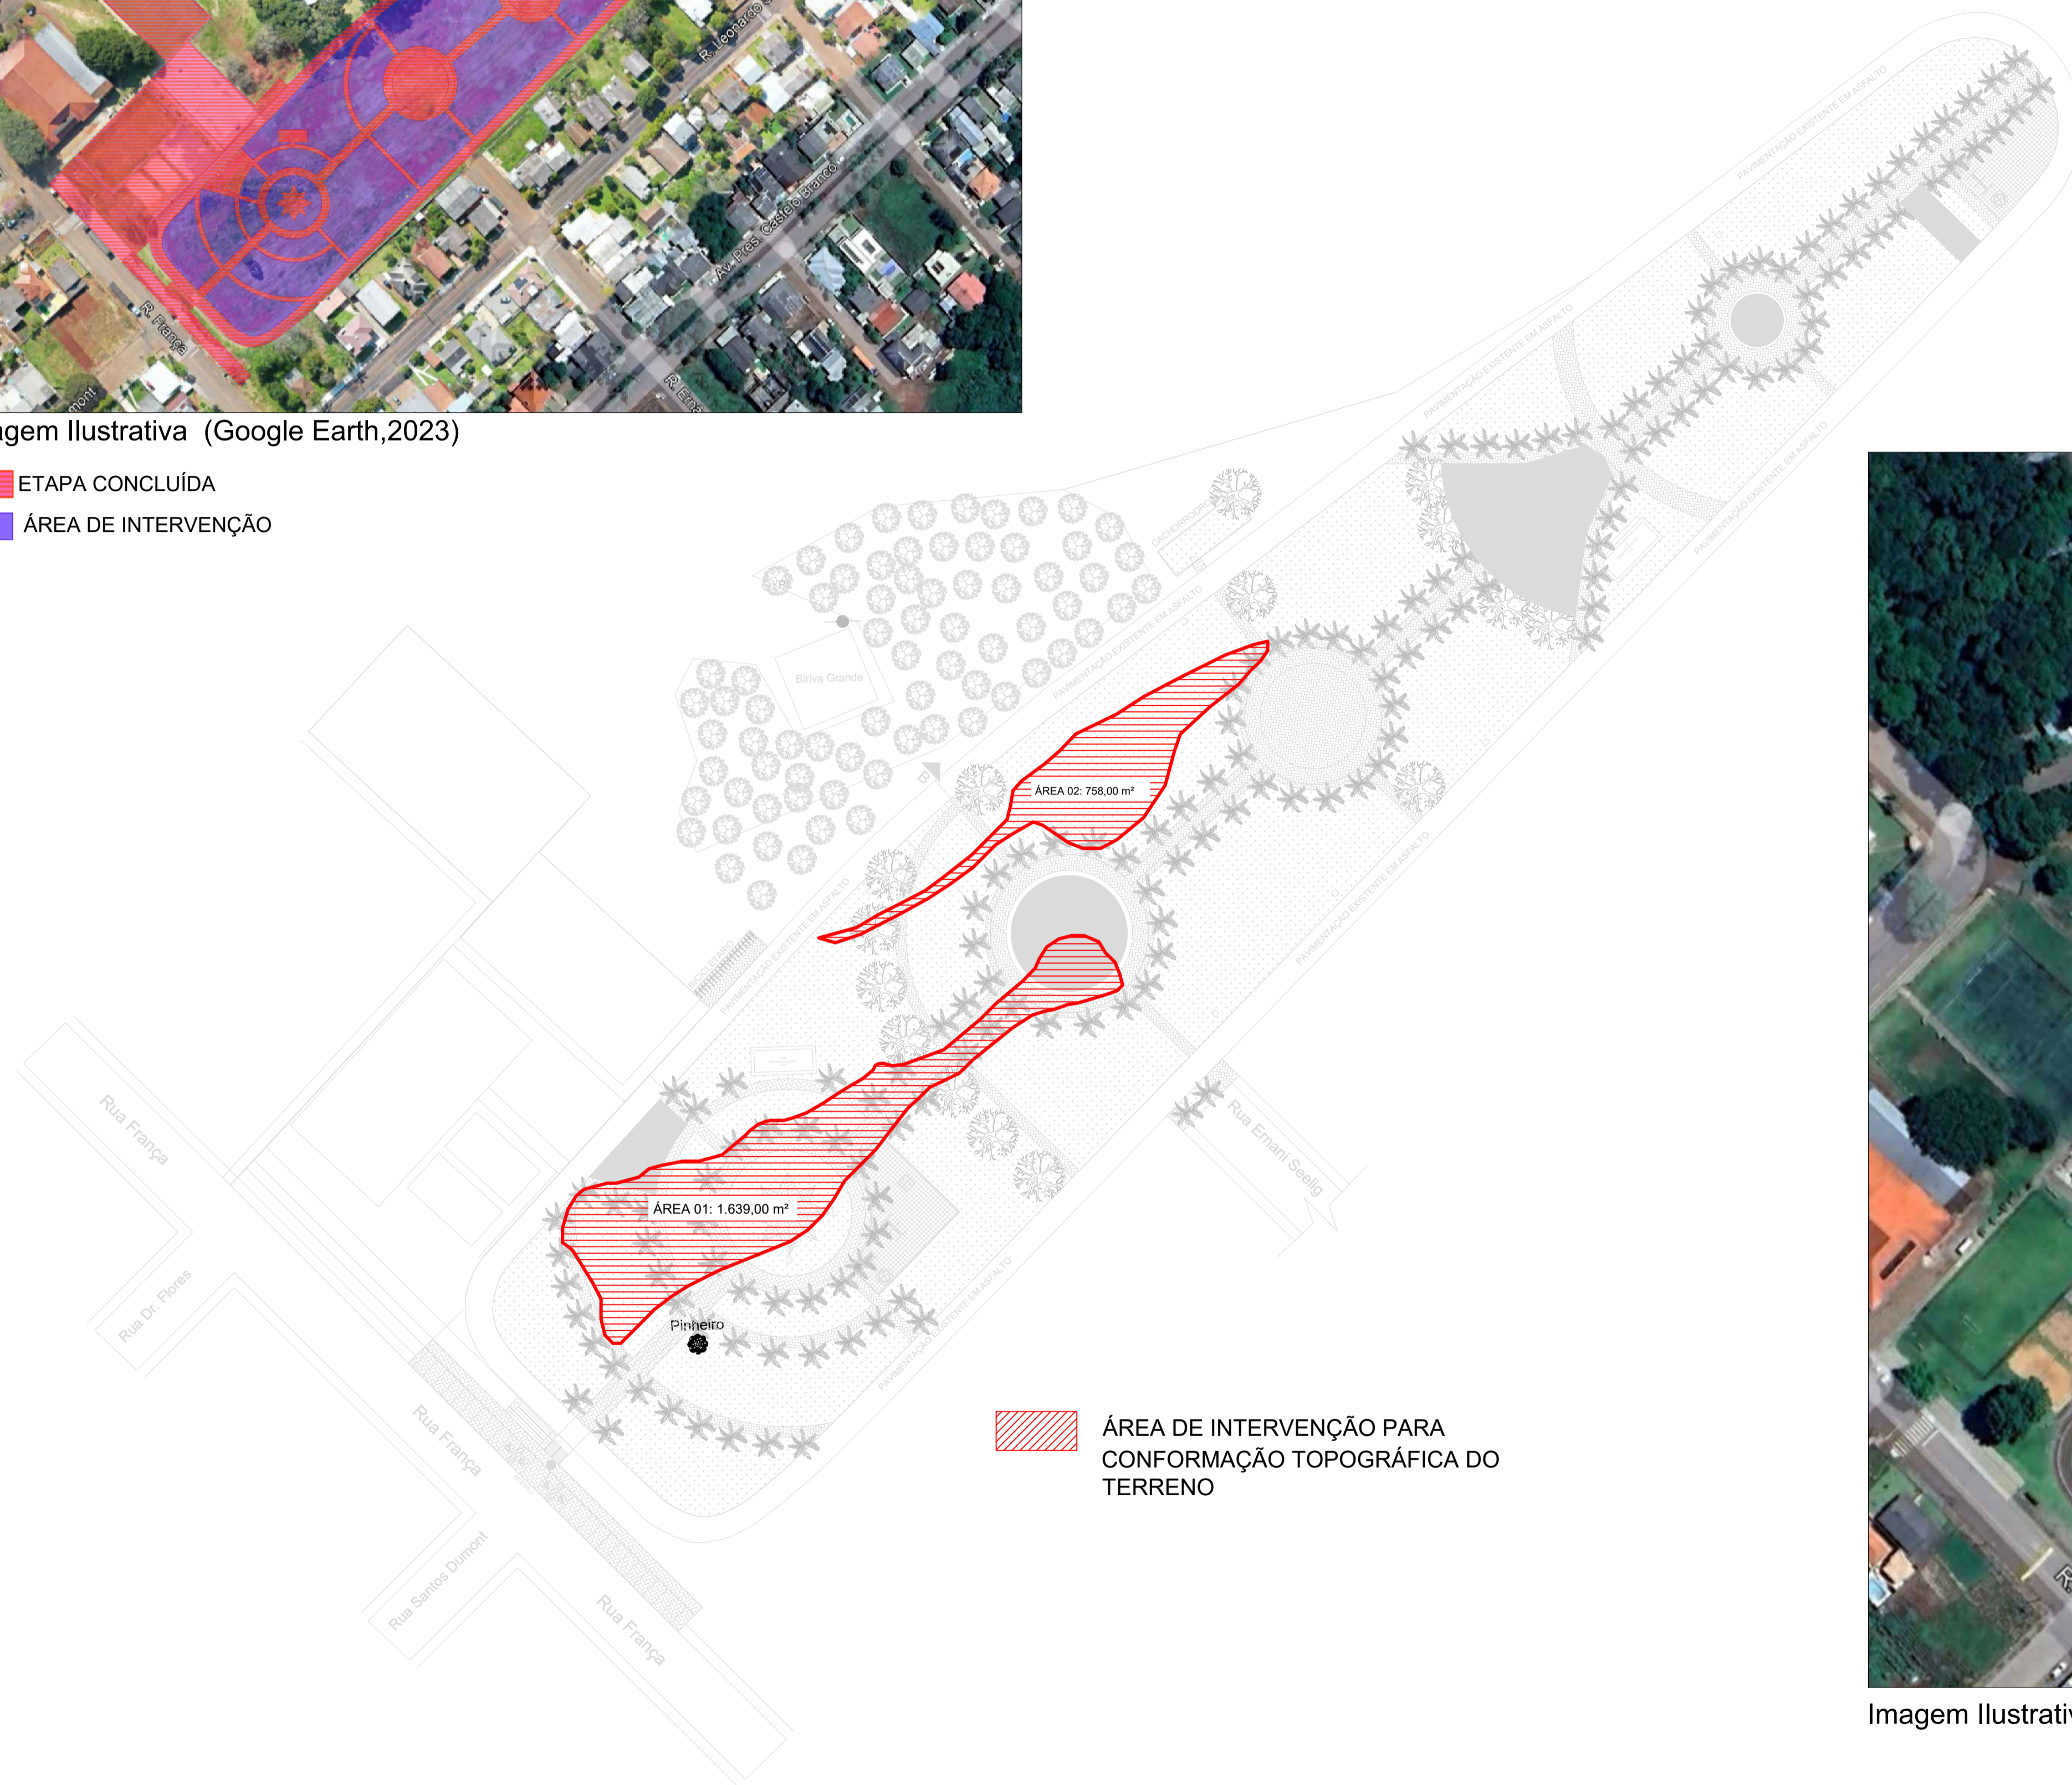

Detalhe drenos:
Dreno Subsuperficial - 40x40 cm

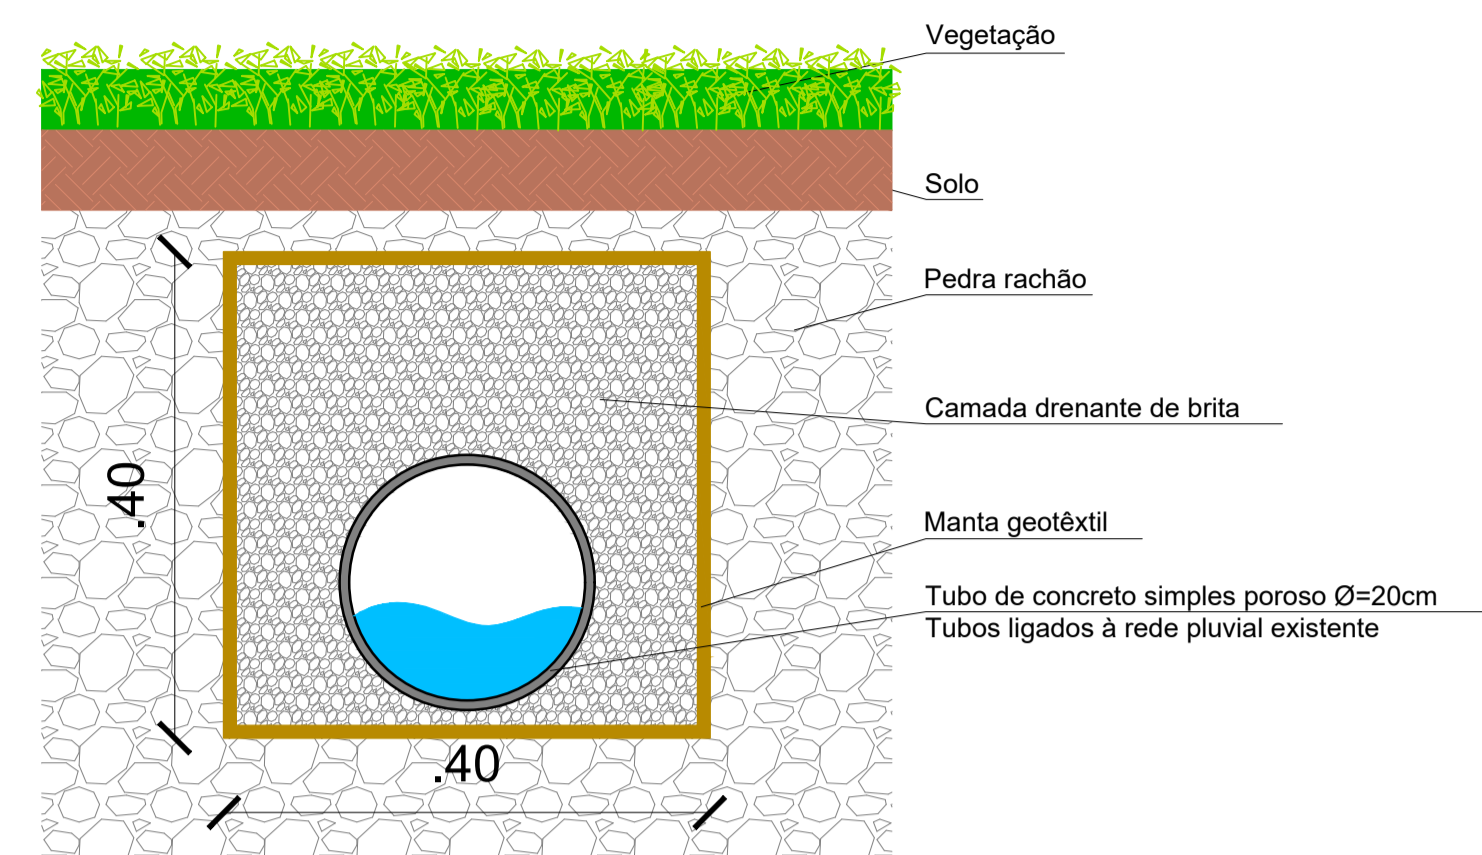

Corte
Esc: Sem Escala



Imagem Ilustrativa (Google Earth,2024)

PLANTA DE IMPLANTAÇÃO
1/650

| | | |
|---|--|-------------------------|
| PREFEITURA MUNICIPAL DE ESPUMOSO SETOR DE ENGENHARIA E ARQUITETURA | | |
|  | PROPRIETÁRIO Prefeitura Municipal de Espumoso | DATA Maio/2024 |
| | ENDEREÇO Rua França, Bairro São Jorge, Espumoso, RS | ESCALA Indicada |
| NOME DA OBRA Conclusão Complexo Turístico no Parque Armidio Bertani | | MATRICULA 7.342 |
| PROPRIETÁRIO Município de Espumoso | RESPONSÁVEL TÉCNICO Responsável Técnico | PRANCHA 04/04 |